

COMUNE DI PONSACCO

VARIANTE AL PIANO ATTUATIVO PA21b APPROVATO CON DEL. C.C. N° 37 DELL'8.4.2014

PONSACCO, VIA QUASIMODO  
GONNELLI COSTRUZIONI SRL

SUDDIVISIONE SPAZI PUBBLICI E PRIVATI




PROGETTISTI: Fabrizio Bracci architetto

IL RAPPRESENTANTE/PROPRIETARIO

**Gonnelli Costruzioni srl**  
Via A. Gramsci, 37-A  
56038 PONSACCO  
part. IVA 01280310567

PROGETTO N°:	CCD N°:	SCALA: vedi dettaglio elaborati	DATA:
--------------	---------	---------------------------------	-------

STATO DI PROGETTO SUDDIVISIONE SPAZI PUBBLICI E PRIVATI, DIMENSIONAMENTO	TAVOLA <b>11</b>
---	---------------------

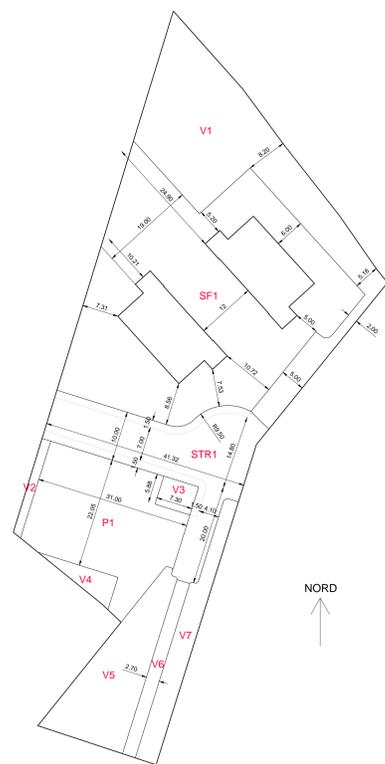


PLANIMETRIA COMPARTO PA21b


INDIVIDUAZIONE LOTTO E DISTANZE  
TRA EDIFICI, DAI CONFINI E DIMENSIONI  
DEGLI SPAZI PUBBLICI

SCALA 1:500

DETTAGLIO  
SUPERFICIE A  
STANDARDS

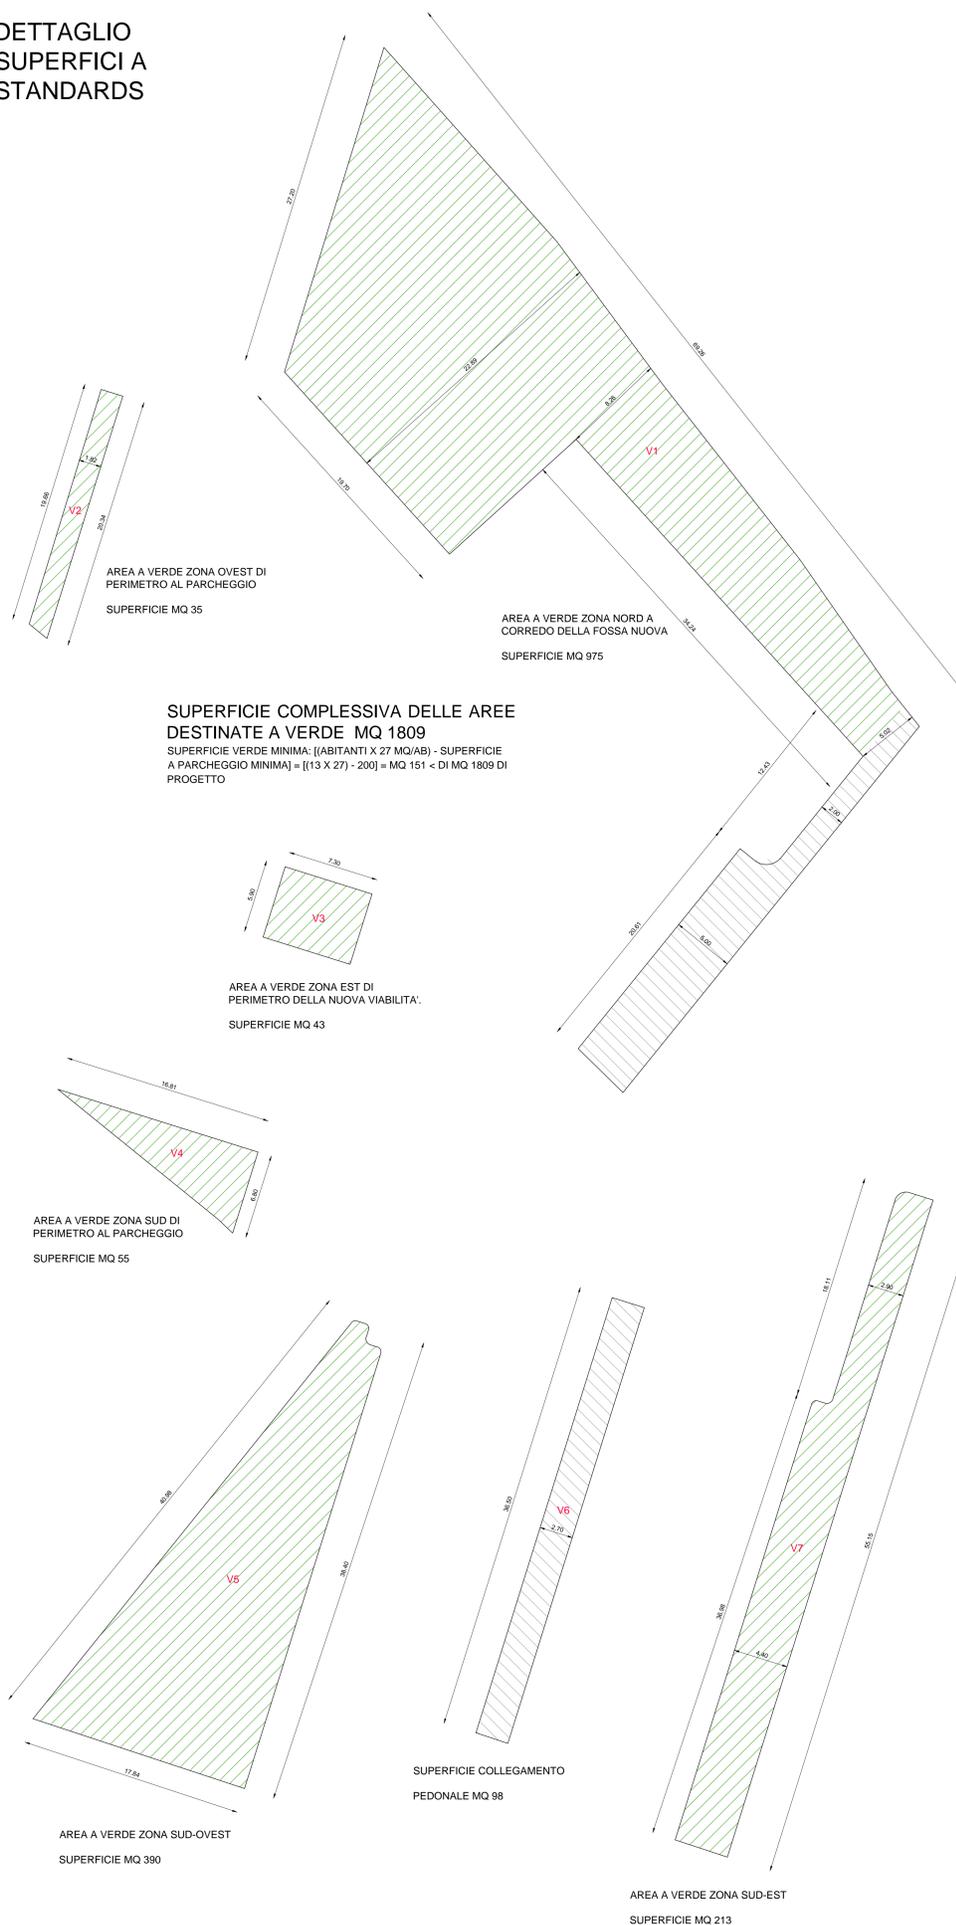


DETTAGLIO  
SUPERFICIE  
FONDIARIA

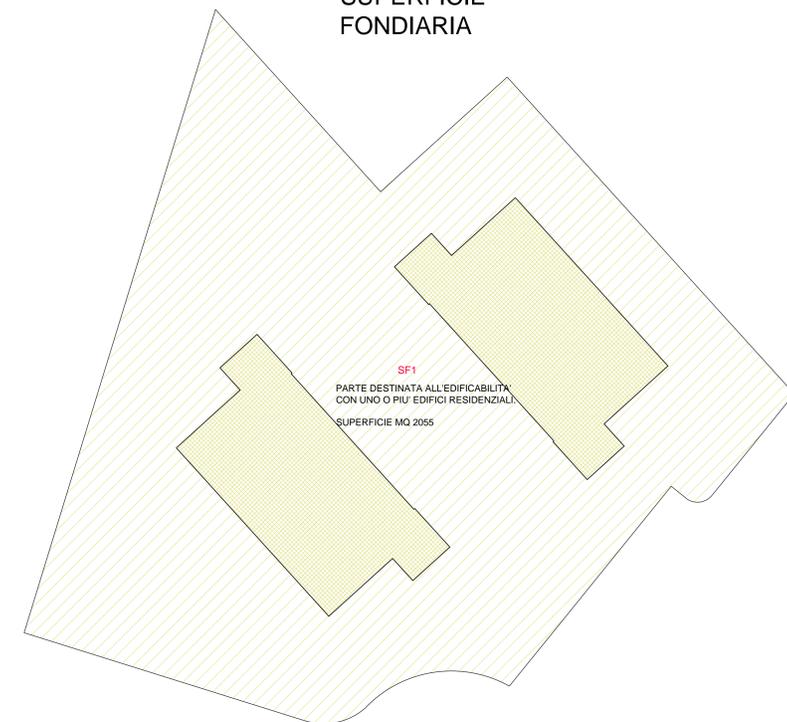

SUPERFICIE FONDIARIA COMPLESSIVA  
MQ 2055 < DI MQ 2056 MASSIMI.

SPAZI COMPLESSIVI RISERVATI A STANDARD PER VERDE, VIABILITA' E PARCHEGGIO PUBBLICI MQ 3085 > DI MQ 3084 MINIMI.

SUPERFICIE NUOVA STRADA DI COLLEGAMENTO MQ 616

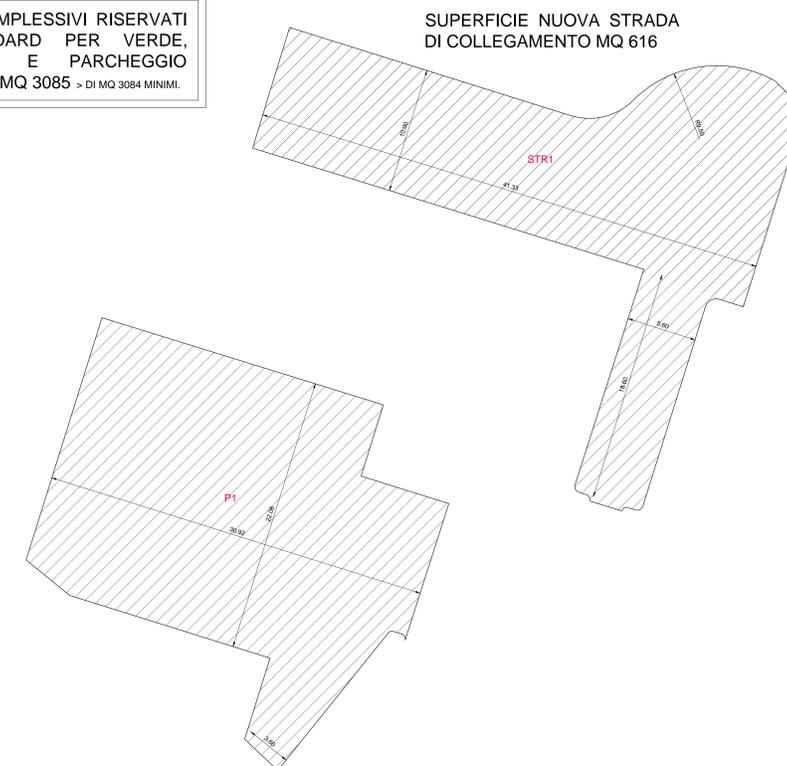

SUPERFICIE DI SOSTA E MANOVRA MQ 660  
(SUPERFICIE DI SOSTA E MANOVRA PER OGNI ALLOGGIO PREVISTO IN LOTTIZZAZIONE MQ 25 E 1 POSTO; ALLOGGI PREVISTI IN PROGETTO 8 PER COMPLESSIVI MQ 200 < DI MQ 660 E 26 POSTI DI PROGETTO)