

COMUNE DI PONSACCO

VARIANTE AL PIANO ATTUATIVO PA21b APPROVATO CON DEL. C.C. N° 37 DELL'8.4.2014

PONSACCO, VIA QUASIMODO
GONNELLI COSTRUZIONI SRL

PROFILI ALTIMETRICI IN PROGETTO



PROGETTISTA/I: Fabrizio Bracci architetto

IL RAPPRESENTANTE/PROPRIETARIO

Gonnelli Costruzioni srl
Via A. Gramsci, 37-A
56038 PONSACCO
part. IVA 0128031 050 7

PROGETTO N°:	COD. N°:	SCALA: vedi dettaglio elaborati	DATA:
--------------	----------	---------------------------------	-------


STATO DI PROGETTO
PROFILI ALTIMETRICI DI PROGETTO, REGIMAZIONE DELLE ACQUE

TAVOLA
12


PLANIMETRIA PIANO DI LOTTIZZAZIONE
DEL COMPARTO ATTUATIVO "PA21b"

PROFILI ALTIMETRICI DI PREVISIONE


SCALA DISTANZE 1:500
SCALA ALTEZZE 1:50

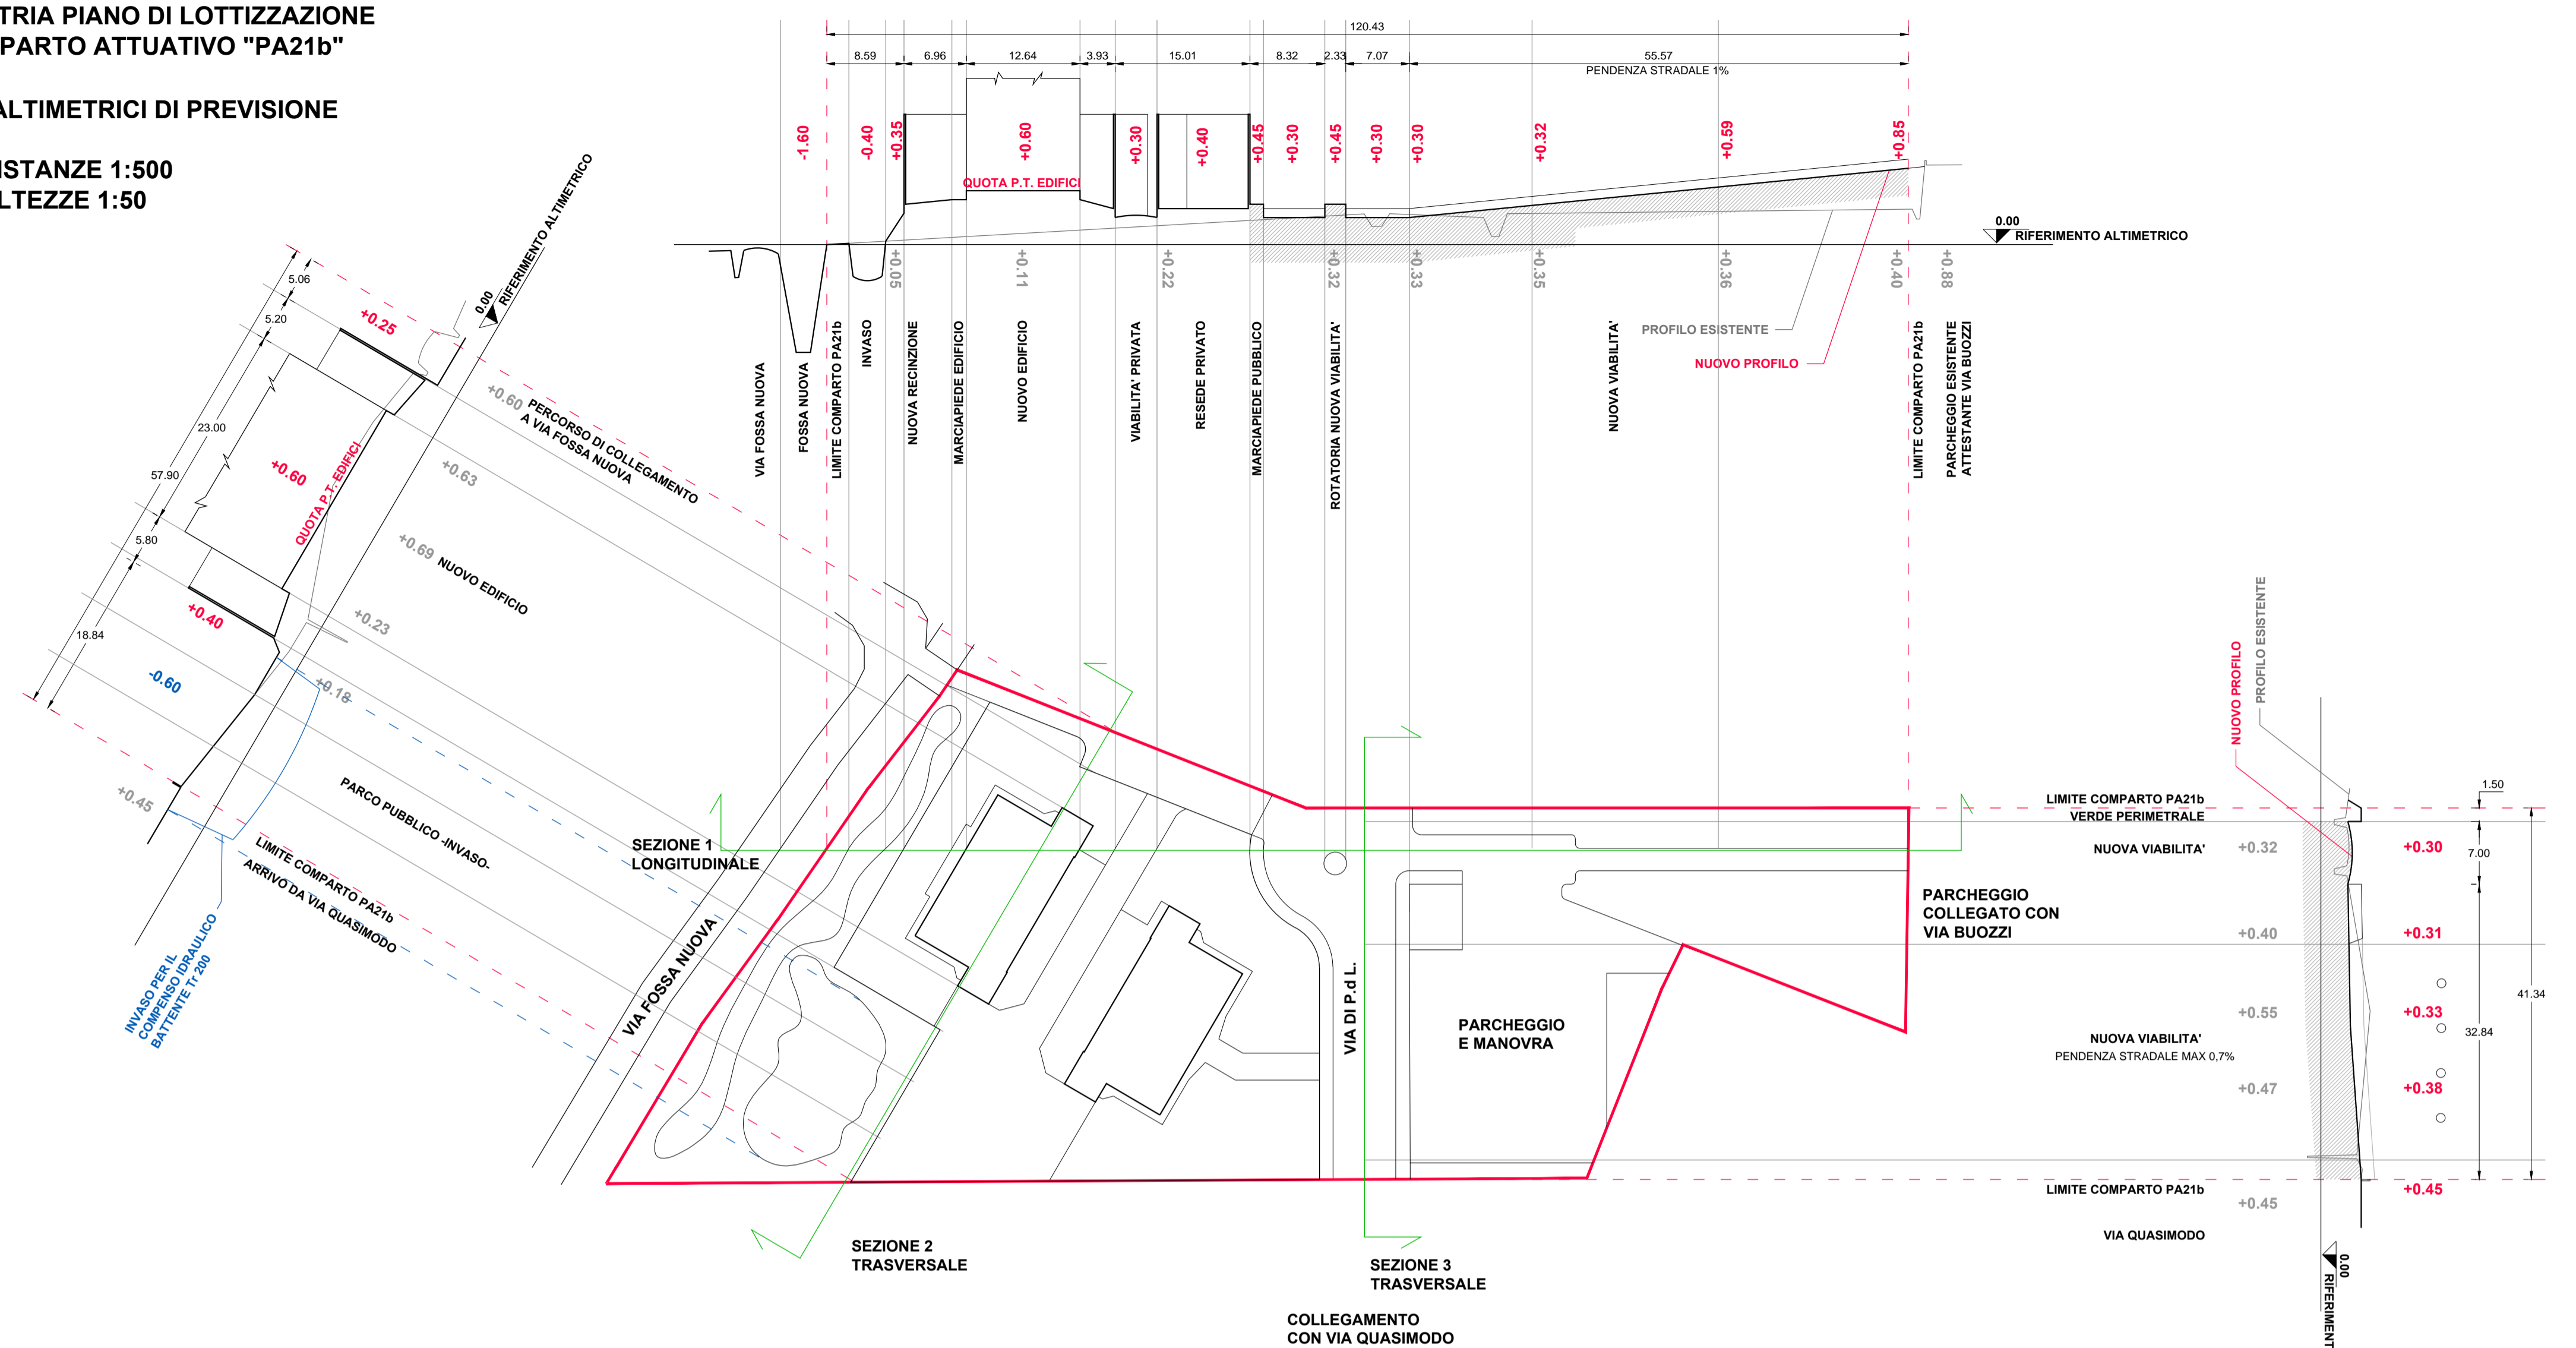

Eventuale collegamento con la Fossa Nuova (con valvola di ritegno) al fine di eliminare i possibili ristagni d'acqua.

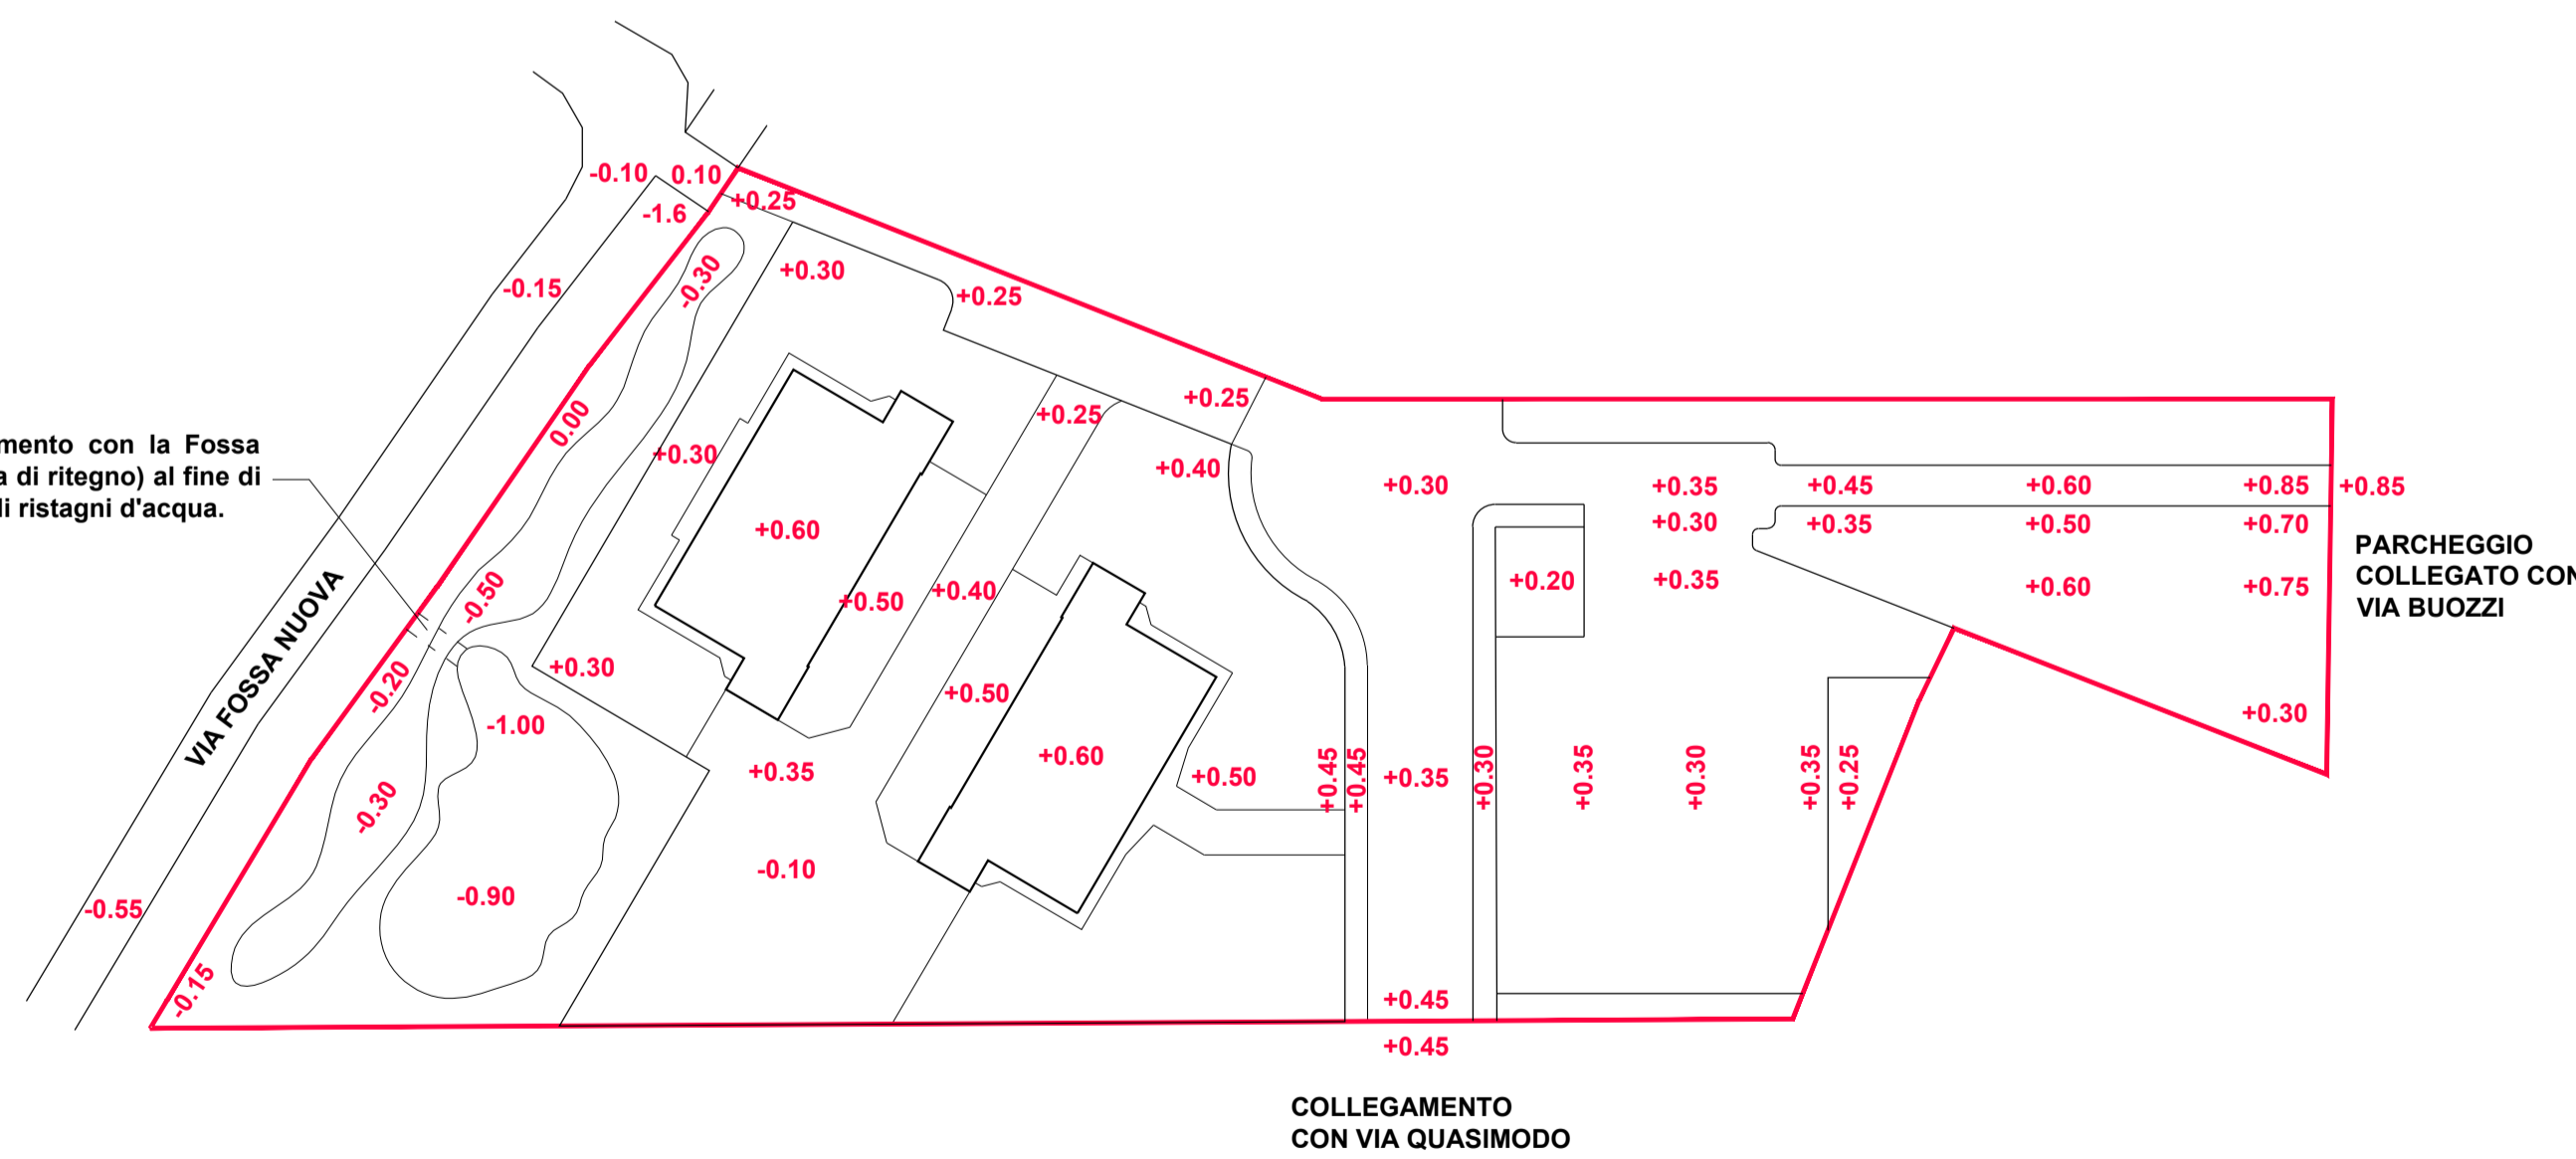

PLANIMETRIA CON QUOTE DI PROGETTO E ESISTENTI SULLE VIABILITA' ADIACENTI

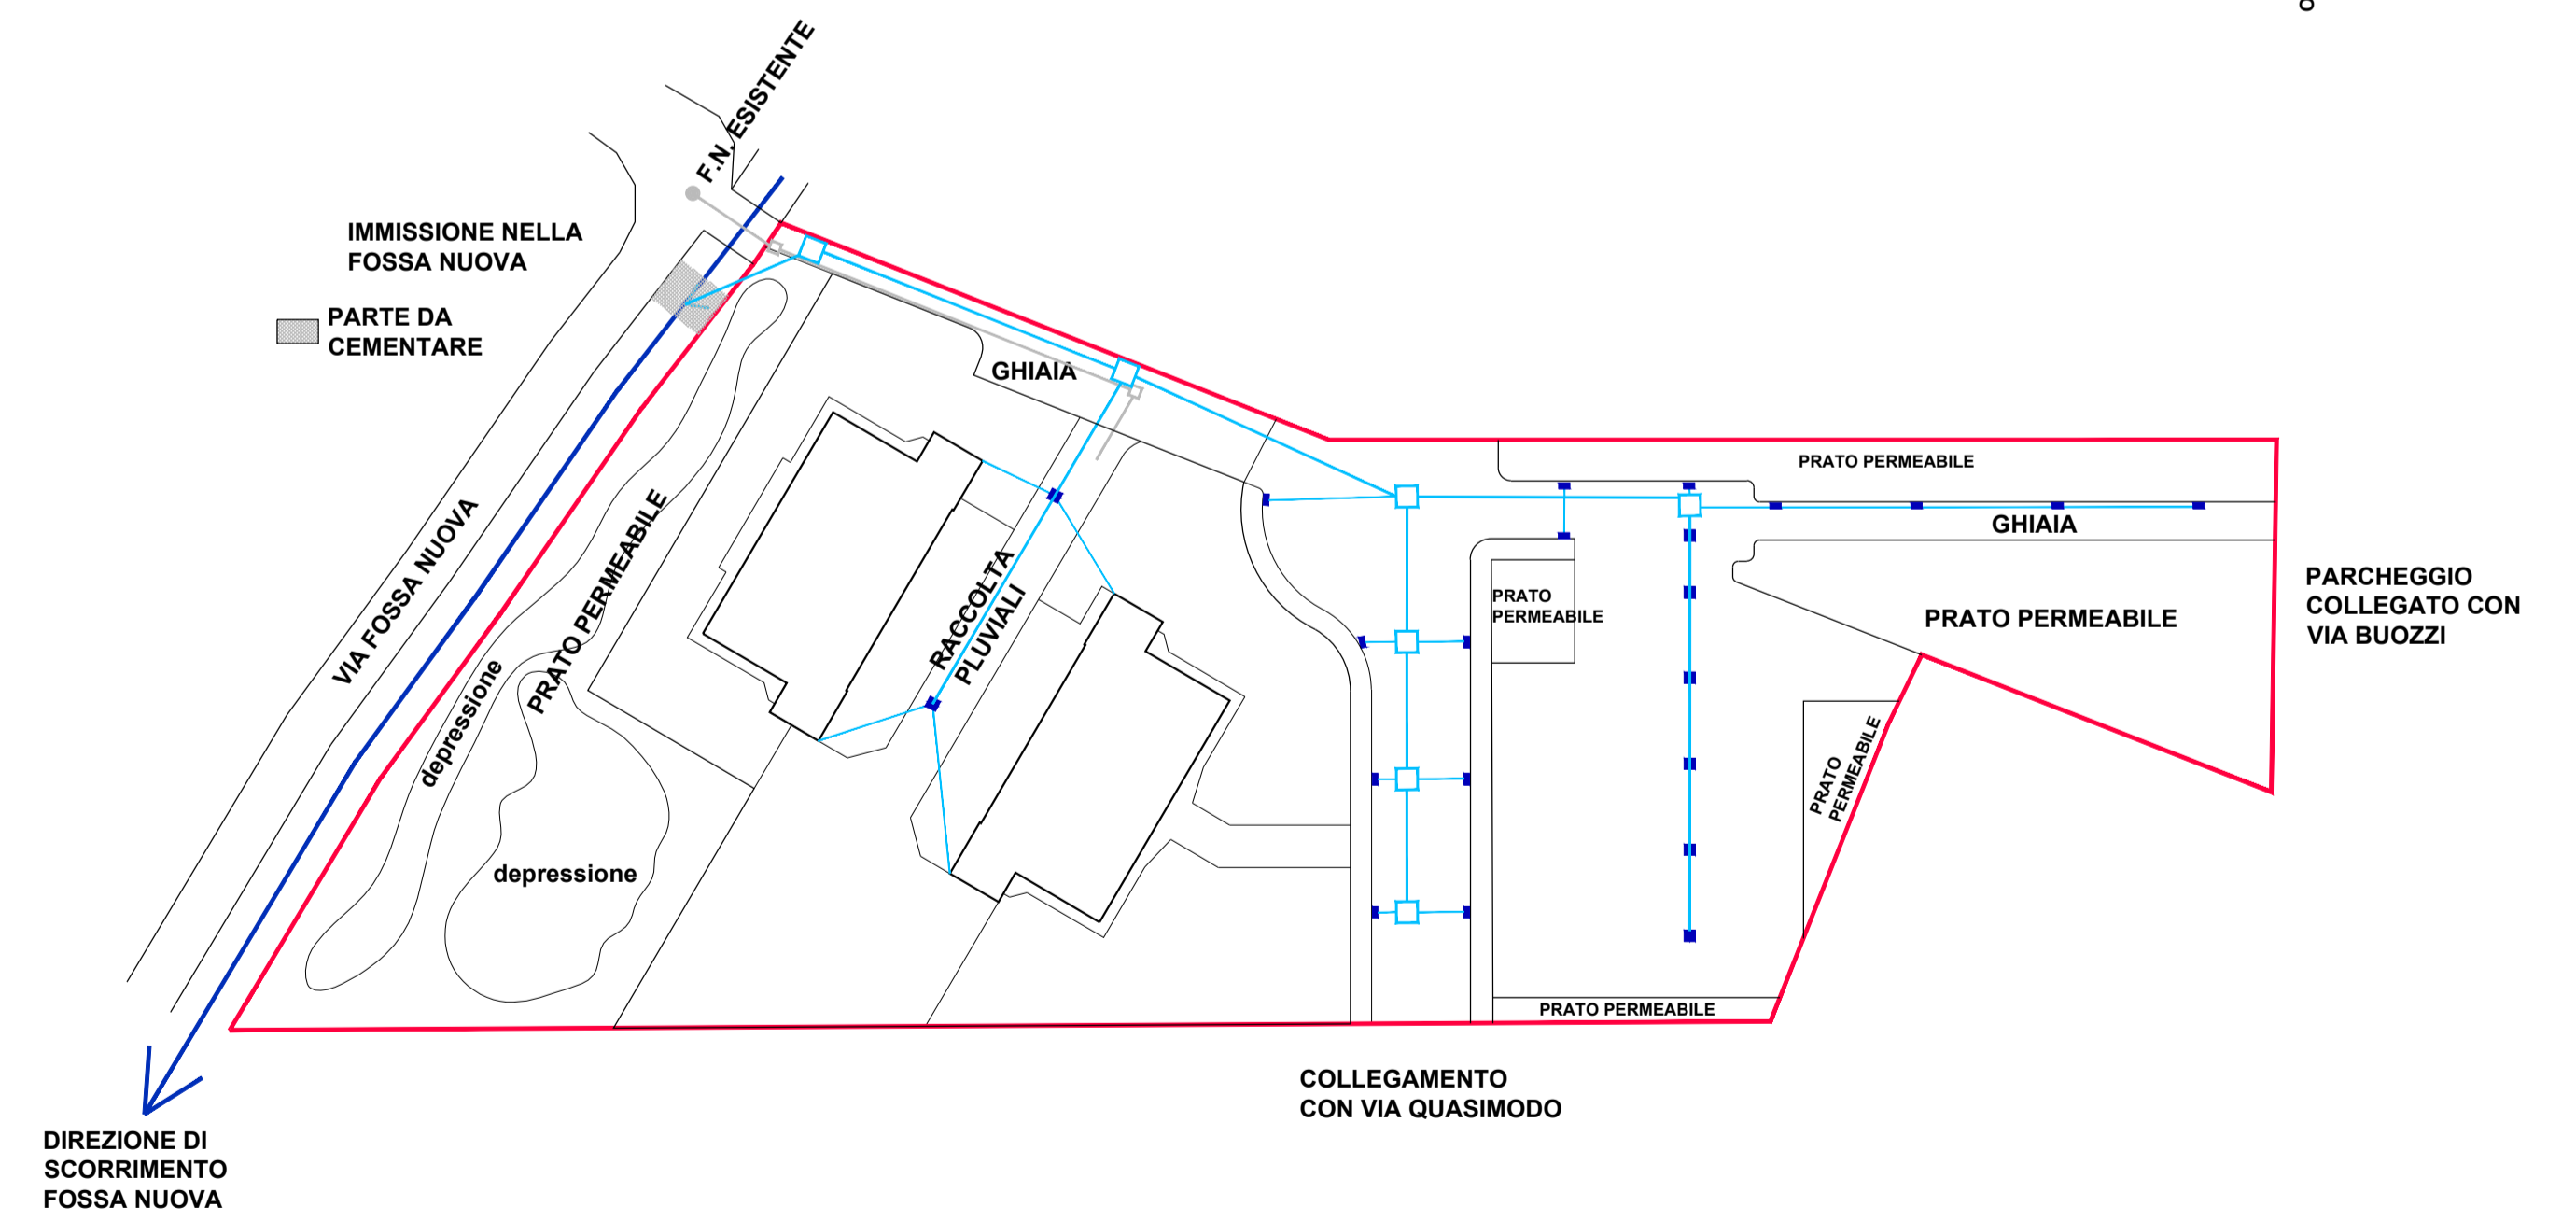

PLANIMETRIA DI REGIMAZIONE DELLE ACQUE SUPERFICIALI E REGIMAZIONE DELLE ACQUE RACCOLTE DALLA VIABILITA'

-SCALA 1:500-