

COMUNE DI PONSACCO

VARIANTE AL PIANO ATTUATIVO PA21b APPROVATO CON DEL. C.C. N° 37 DELL'8.4.2014

PONSACCO, VIA QUASIMODO
GONNELLI COSTRUZIONI SRL

SUDDIVISIONE SPAZI PUBBLICI E PRIVATI




PROGETTISTI: Fabrizio Bracci architetto

IL RAPPRESENTANTE/PROPRIETARIO

Gonnelli Costruzioni srl
Via A. Gramsci, 37-A
56038 PONSACCO
part. IVA 01280316667

PROGETTO N°:	CCO. N°:	SCALA: vedi dettaglio elaborati	DATA:
--------------	----------	---------------------------------	-------

STATO APPROVATO SUDDIVISIONE SPAZI PUBBLICI E PRIVATI, DIMENSIONAMENTO	TAVOLA 4
---	--------------------

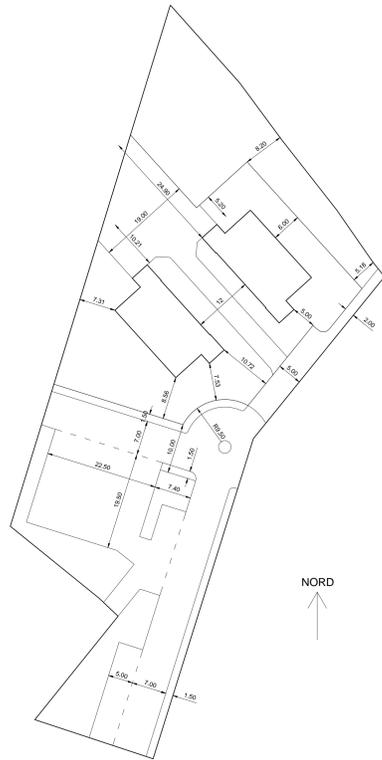


PLANIMETRIA COMPARTO PA21b

INDIVIDUAZIONE LOTTO E DISTANZE
TRA EDIFICI, DAI CONFINI E DIMENSIONI
DEGLI SPAZI PUBBLICI

SCALA 1:500


DETTAGLIO
SUPERFICIE
A STANDARD

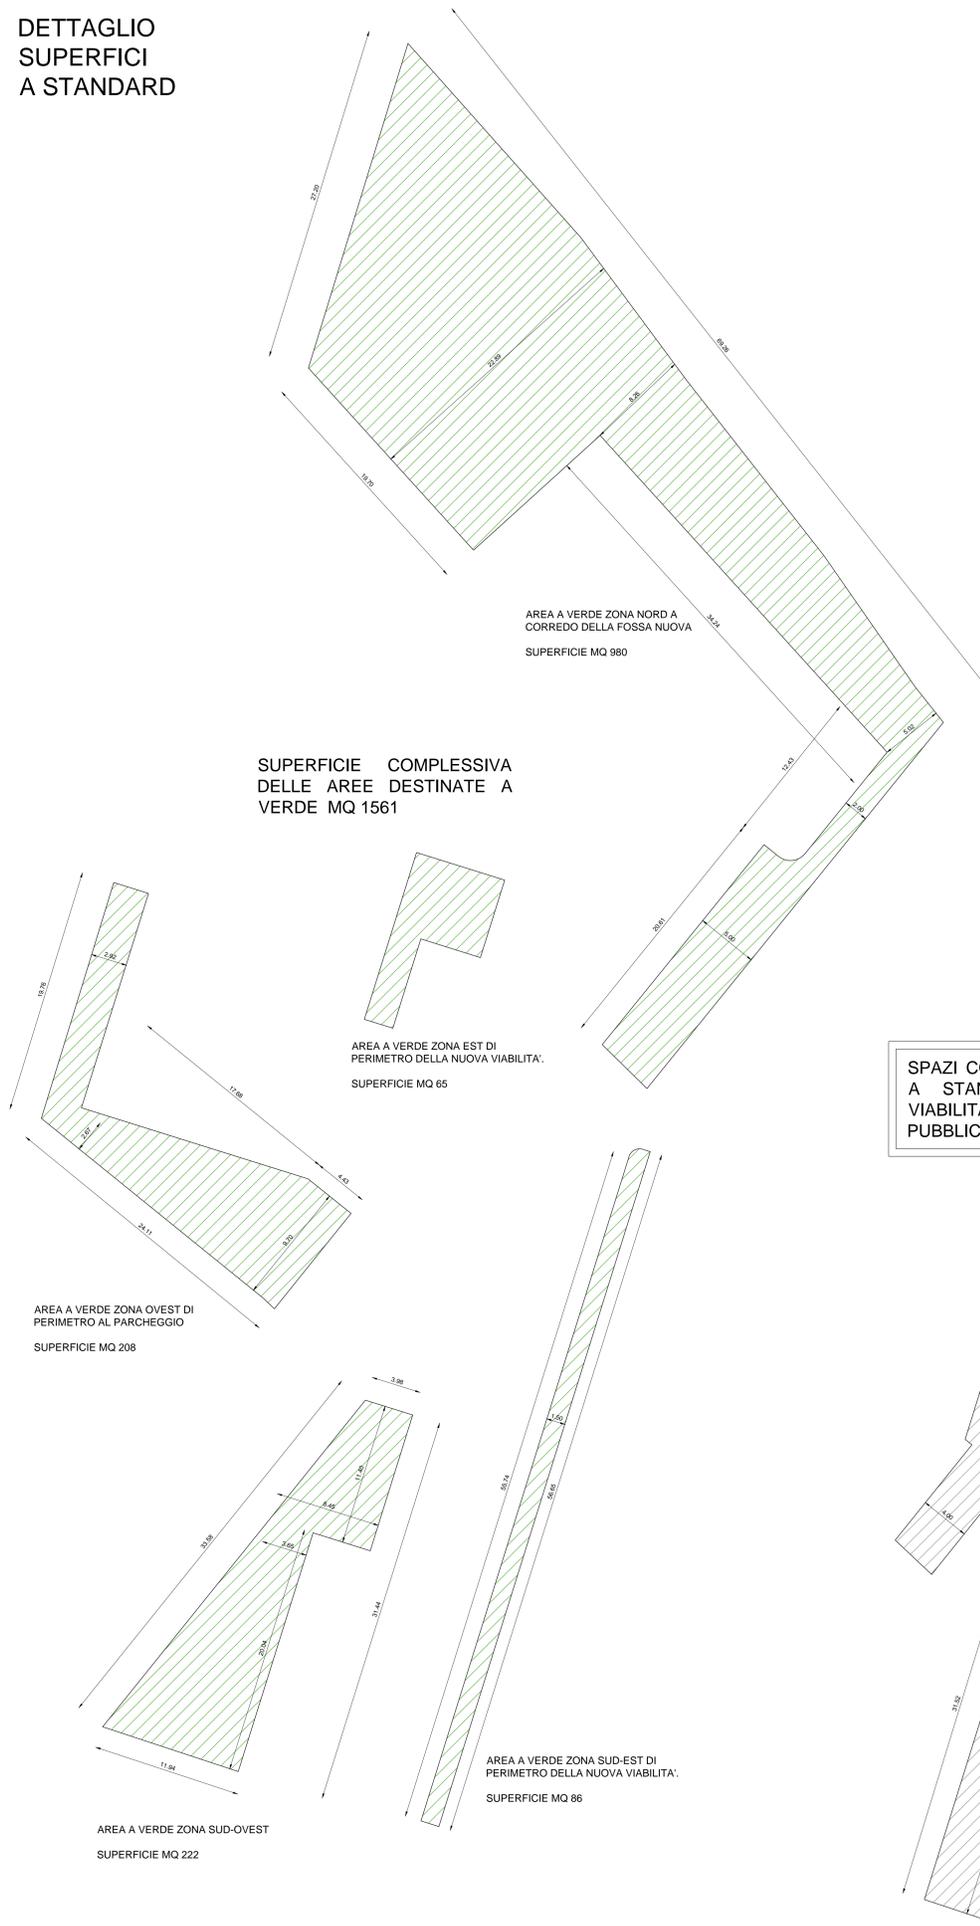

DETTAGLIO
SUPERFICIE
FONDIARIA



SPAZI COMPLESSIVI RISERVATI
A STANDARD PER VERDE,
VIABILITA' E PARCHEGGIO
PUBBLICI MQ 3085 > DI MQ 3084 MINIMI.

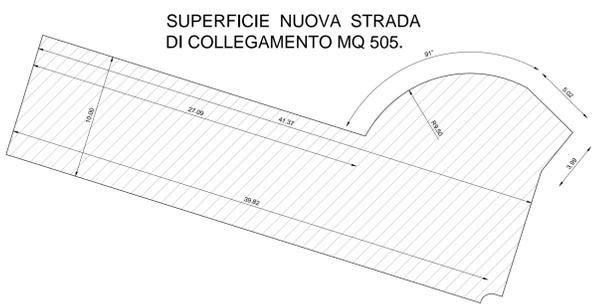

SUPERFICIE COMPLESSIVA DELLE
AREE DESTINATE A PARCHEGGIO
E MANOVRA MQ 1019
(SUPERFICIE DI SOSTA E MANOVRA PER OGNI ALLOGGIO
PREVISTO IN LOTTIZZAZIONE MQ 25; ALLOGGI PREVISTI 8
PER COMPLESSIVI MQ 200 < DI 1019 DI PROGETTO)

