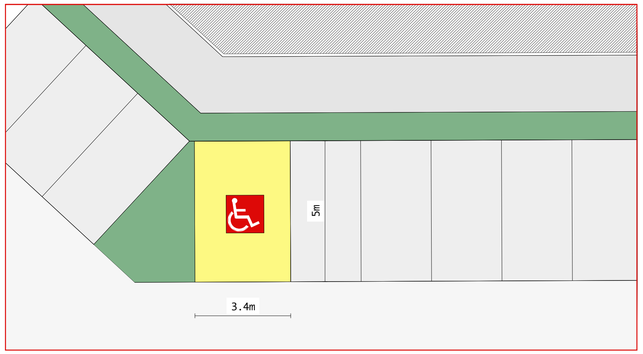

PARTICOLARE A - PARCHEGGIO PIANTA scala 1:25

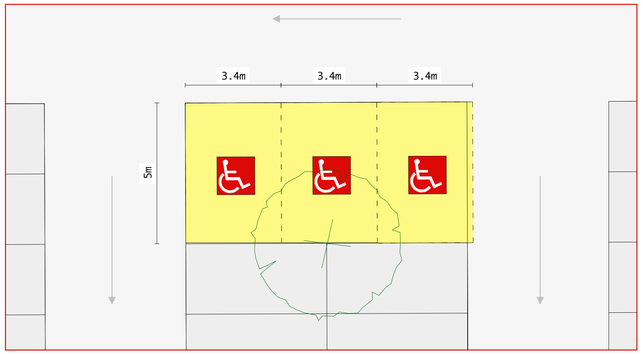

PARTICOLARE B - PARCHEGGIO PIANTA scala 1:25

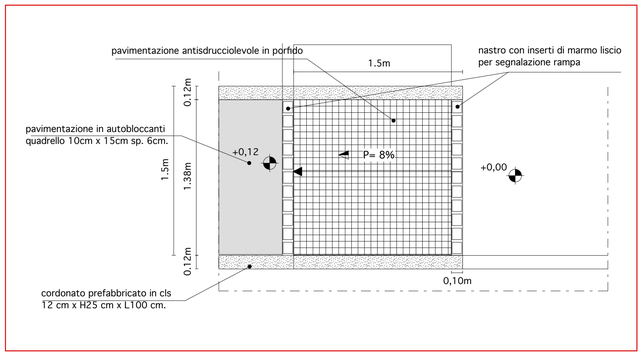

PARTICOLARE C - RAMPA MARCIAPIEDE PIANTA scala 1:25

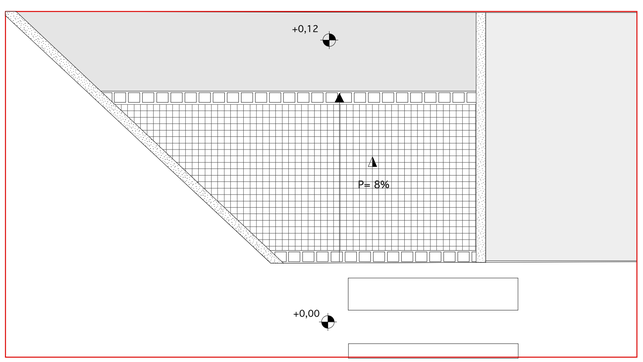

PARTICOLARE D - RAMPA MARCIAPIEDE PIANTA scala 1:25

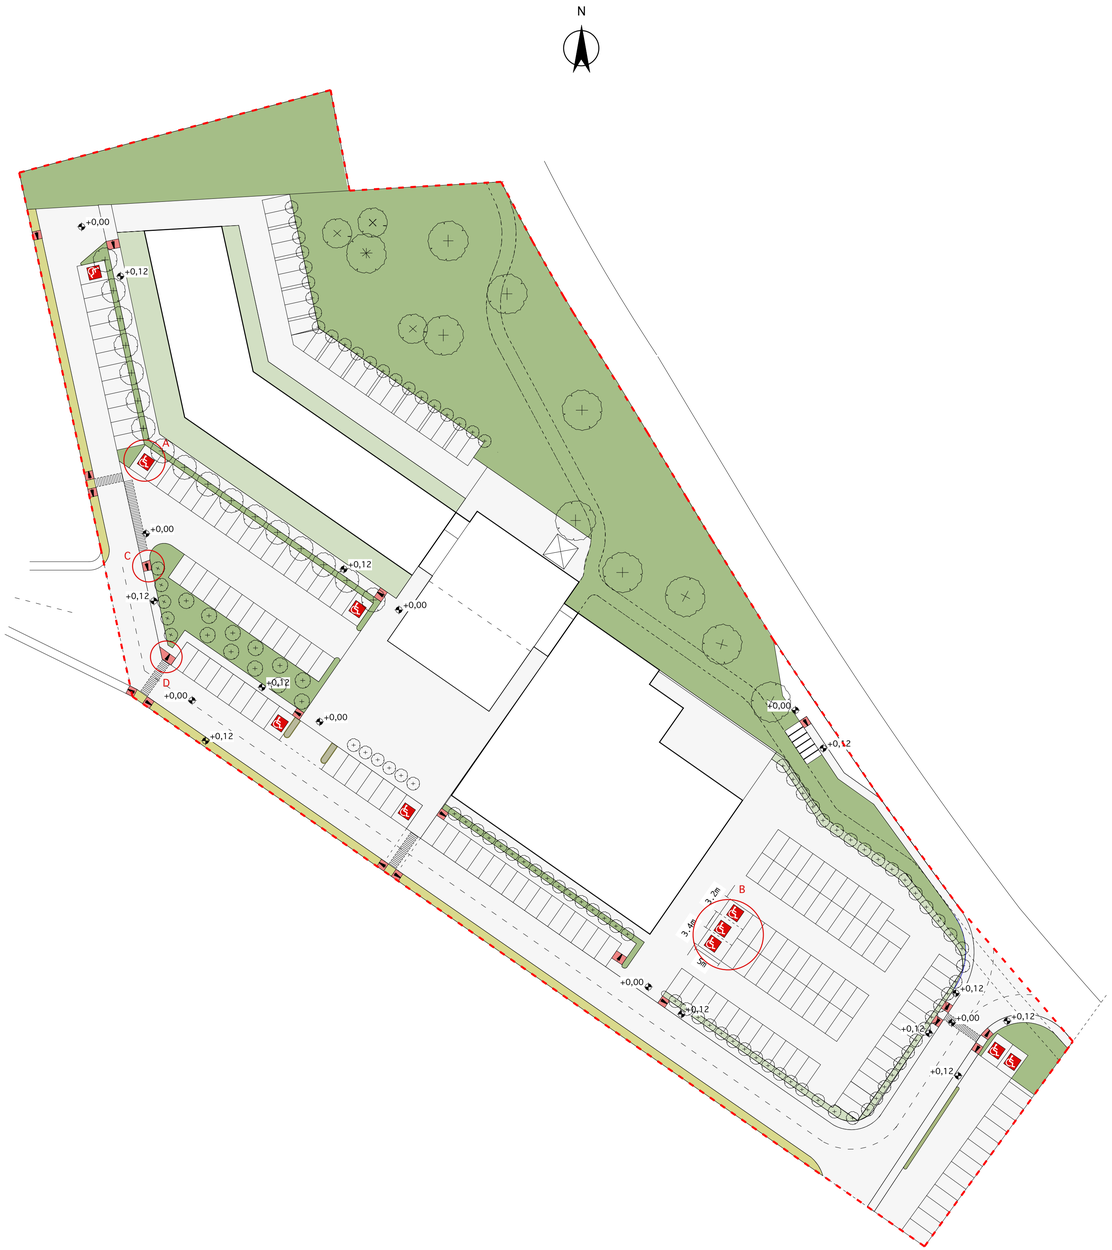

PLANIMETRIA GENERALE PIANTA scala 1:500

VARIANTE al PIANO ATTUATIVO
di una ZONA di ESPANSIONE RESIDENZIALE COMMERCIALE e DIREZIONALE
in località VAL DI CAVA

comune
PONSACCO

titolare
GRUPPO IMMOBILIARE VALDERA srl

progettista
dott. CLAUDIO SALVADORI architetto
via V. Veneto 11 - Ponsacco - Pi - Tel. 732224
collaboratore
dott. CRISTINA SALVADORI architetto
dott. GIOVANNI BALDINI architetto

Marzo 2016

7

Verifica requisito di accessibilità

scala 1:500 / 1:25