



NOTA: si precisa che le indicazioni di pianta sezioni e prospetti, sono solo indicative e non vincolanti rispetto ad una futura realizzazione del fabbricato residenziale.

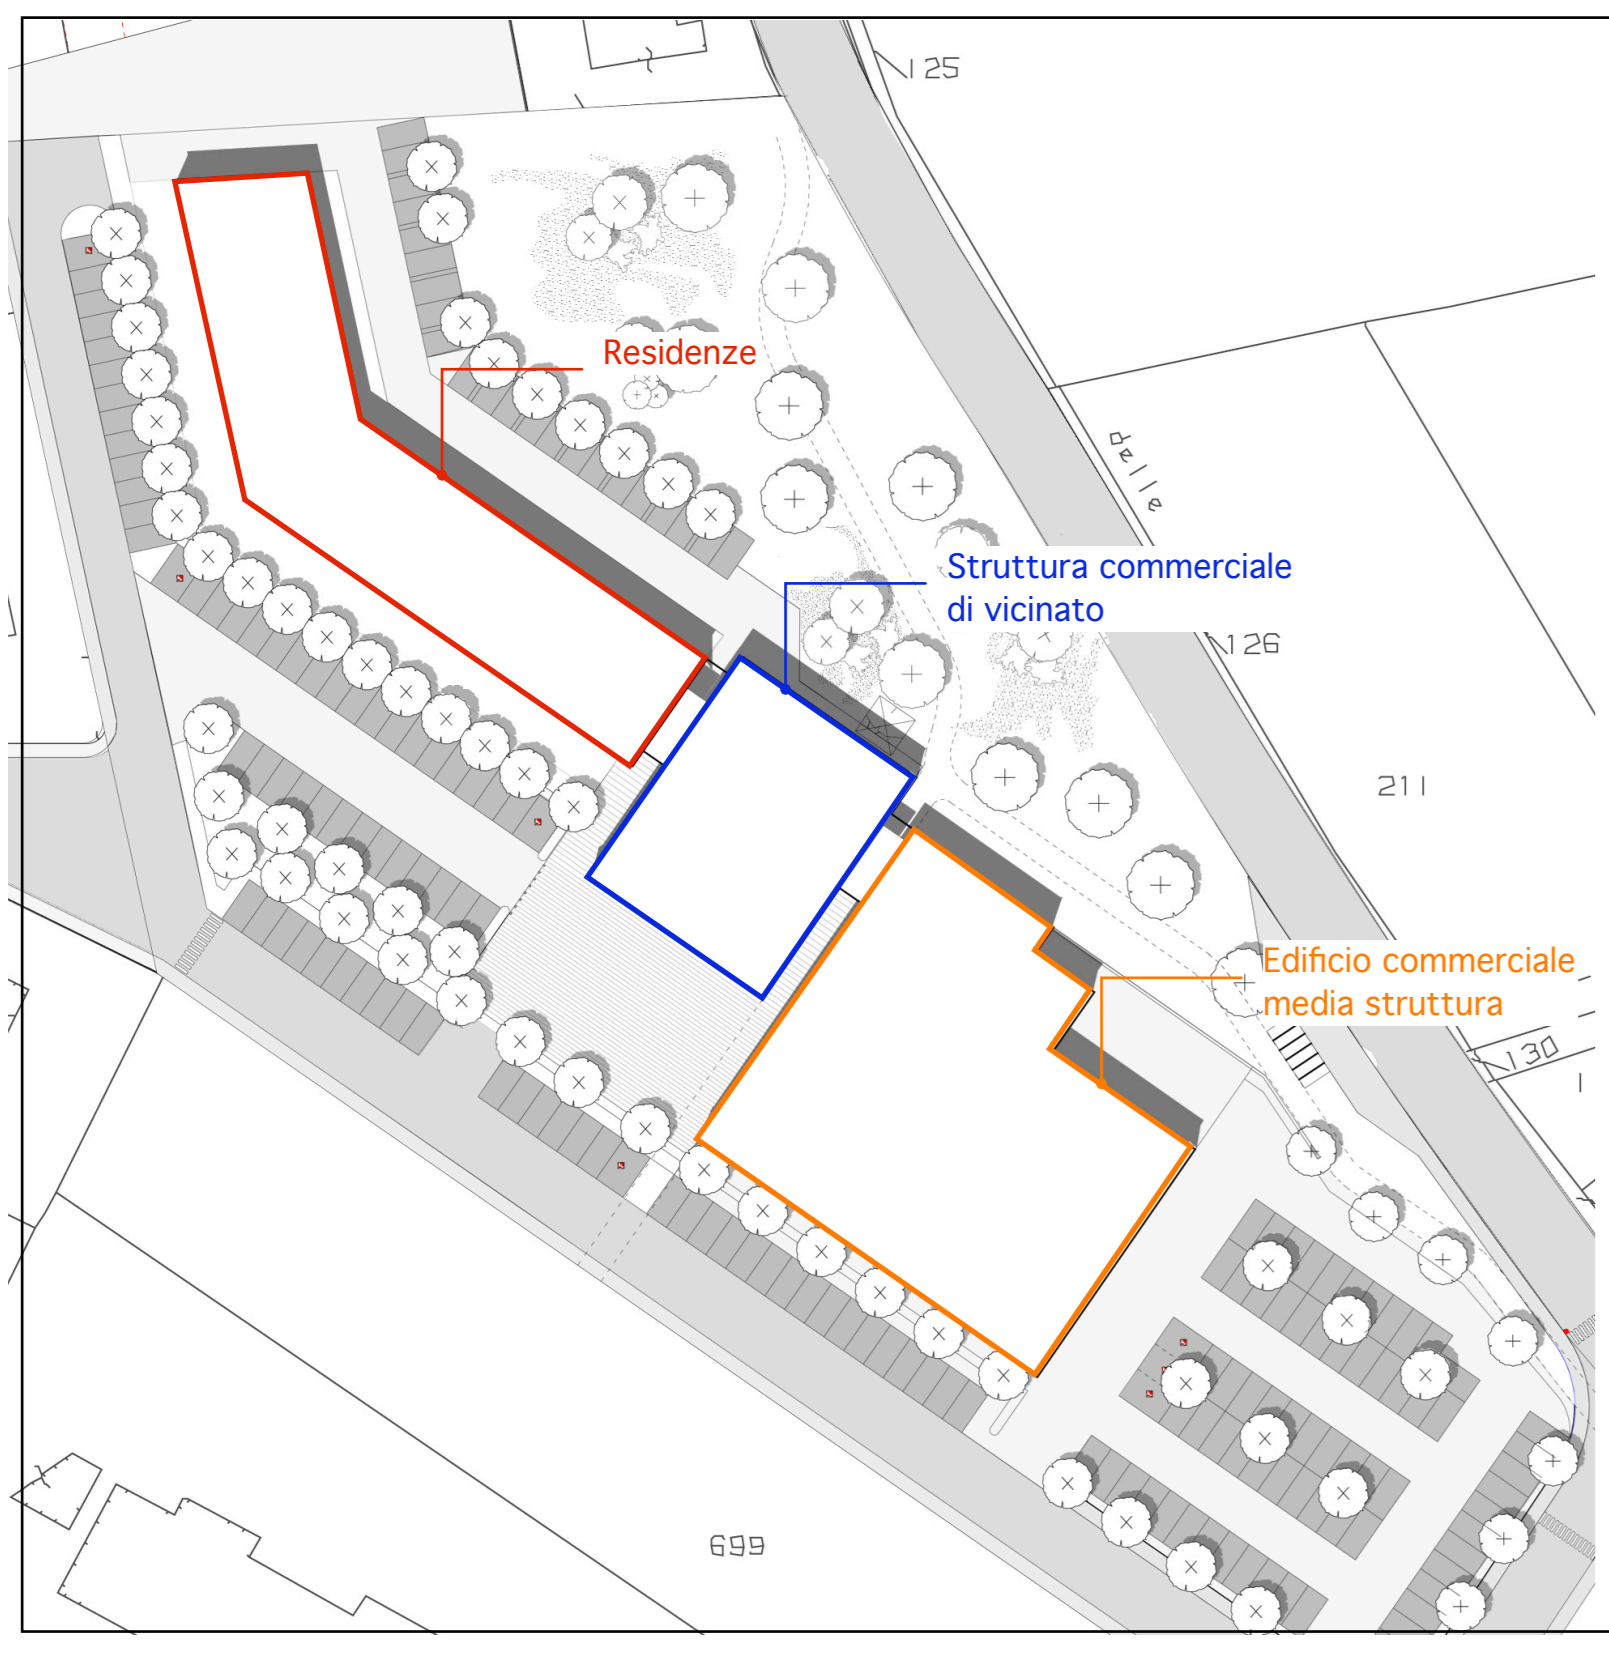

SCHEMA GENERALE DELL'INTERVENTO CON INDIVIDUATE LE DIVERSE TIPOLOGIE ARCHITETTONICHE



VISTA DEL RETRO DELL'INTERVENTO

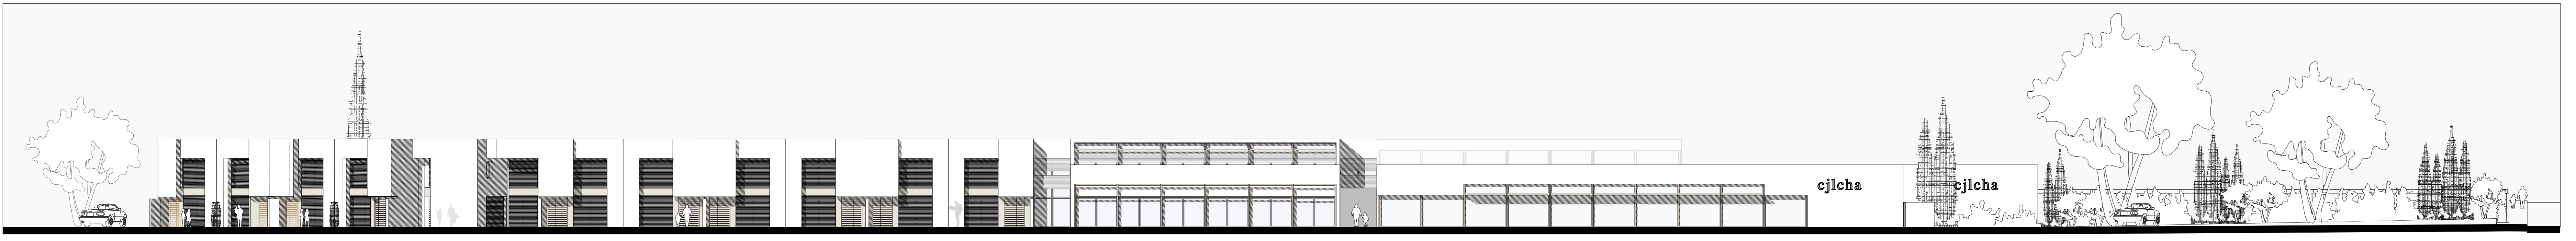


VISTA DEL FRONTE PRINCIPALE DELL'INTERVENTO

EDIFICIO RESIDENZIALE




VISTA RENDER DEL FRONTE


VISTA RENDER DEL RETRO

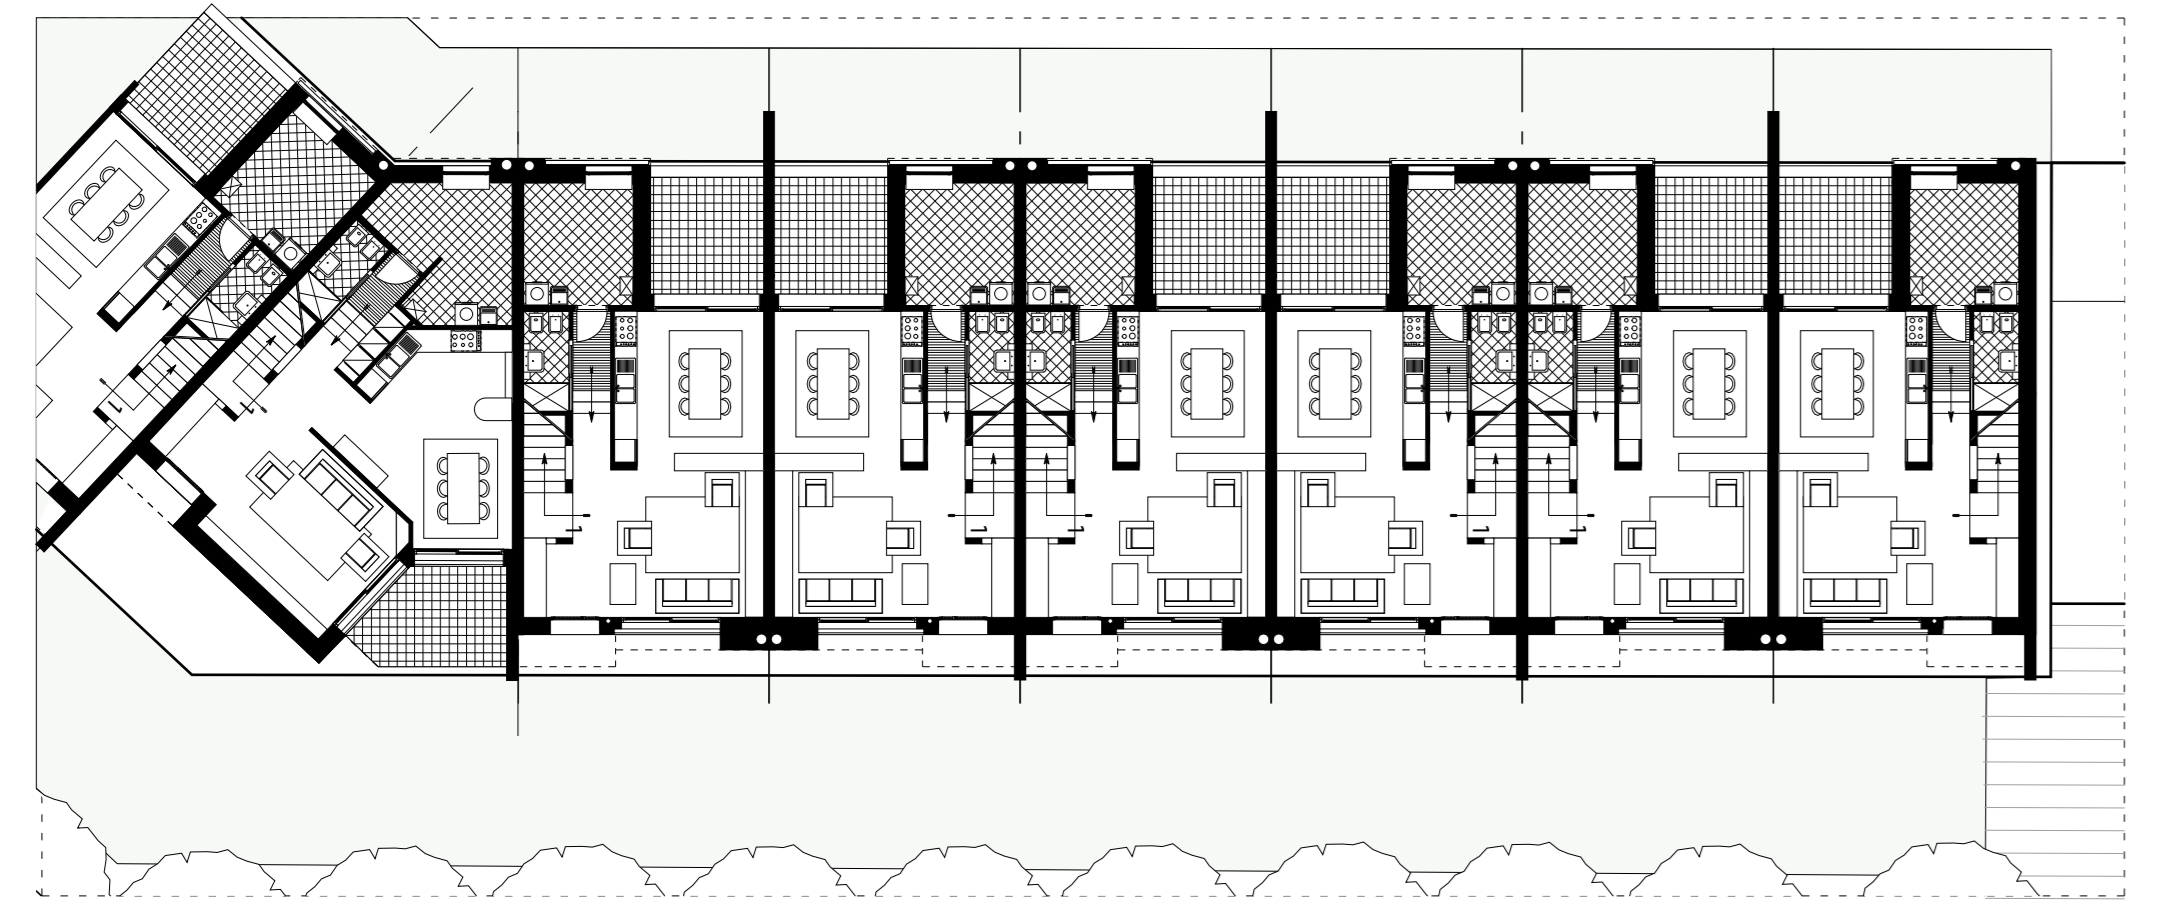

PIANTA TIPO EDIFICIO RESIDENZIALE

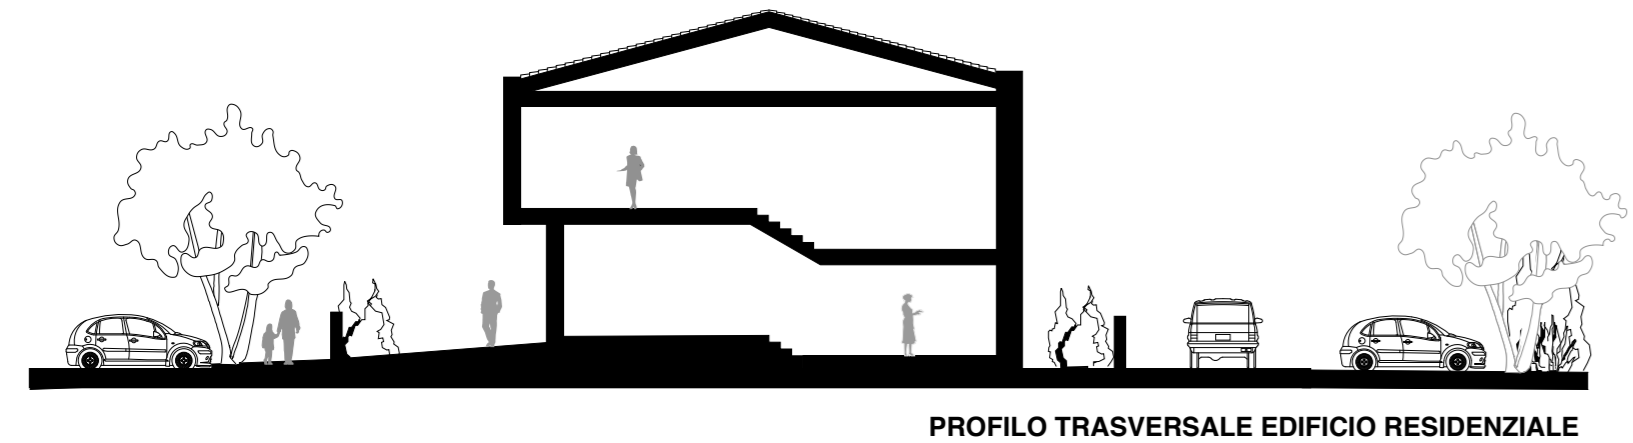


PROFILO TRASVERSALE EDIFICIO RESIDENZIALE

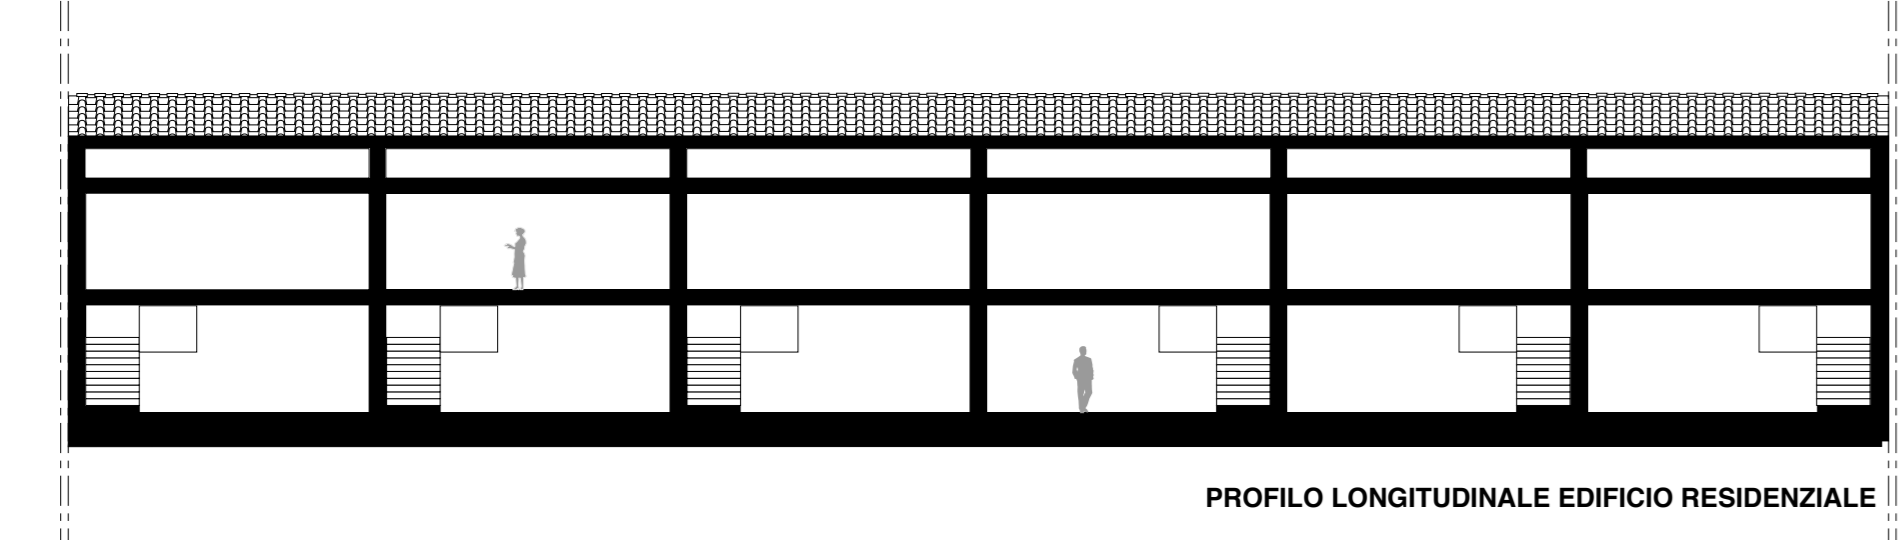


PROFILO LONGITUDINALE EDIFICIO RESIDENZIALE

EDIFICIO STRUTTURA COMMERCIALE DI VICINATO

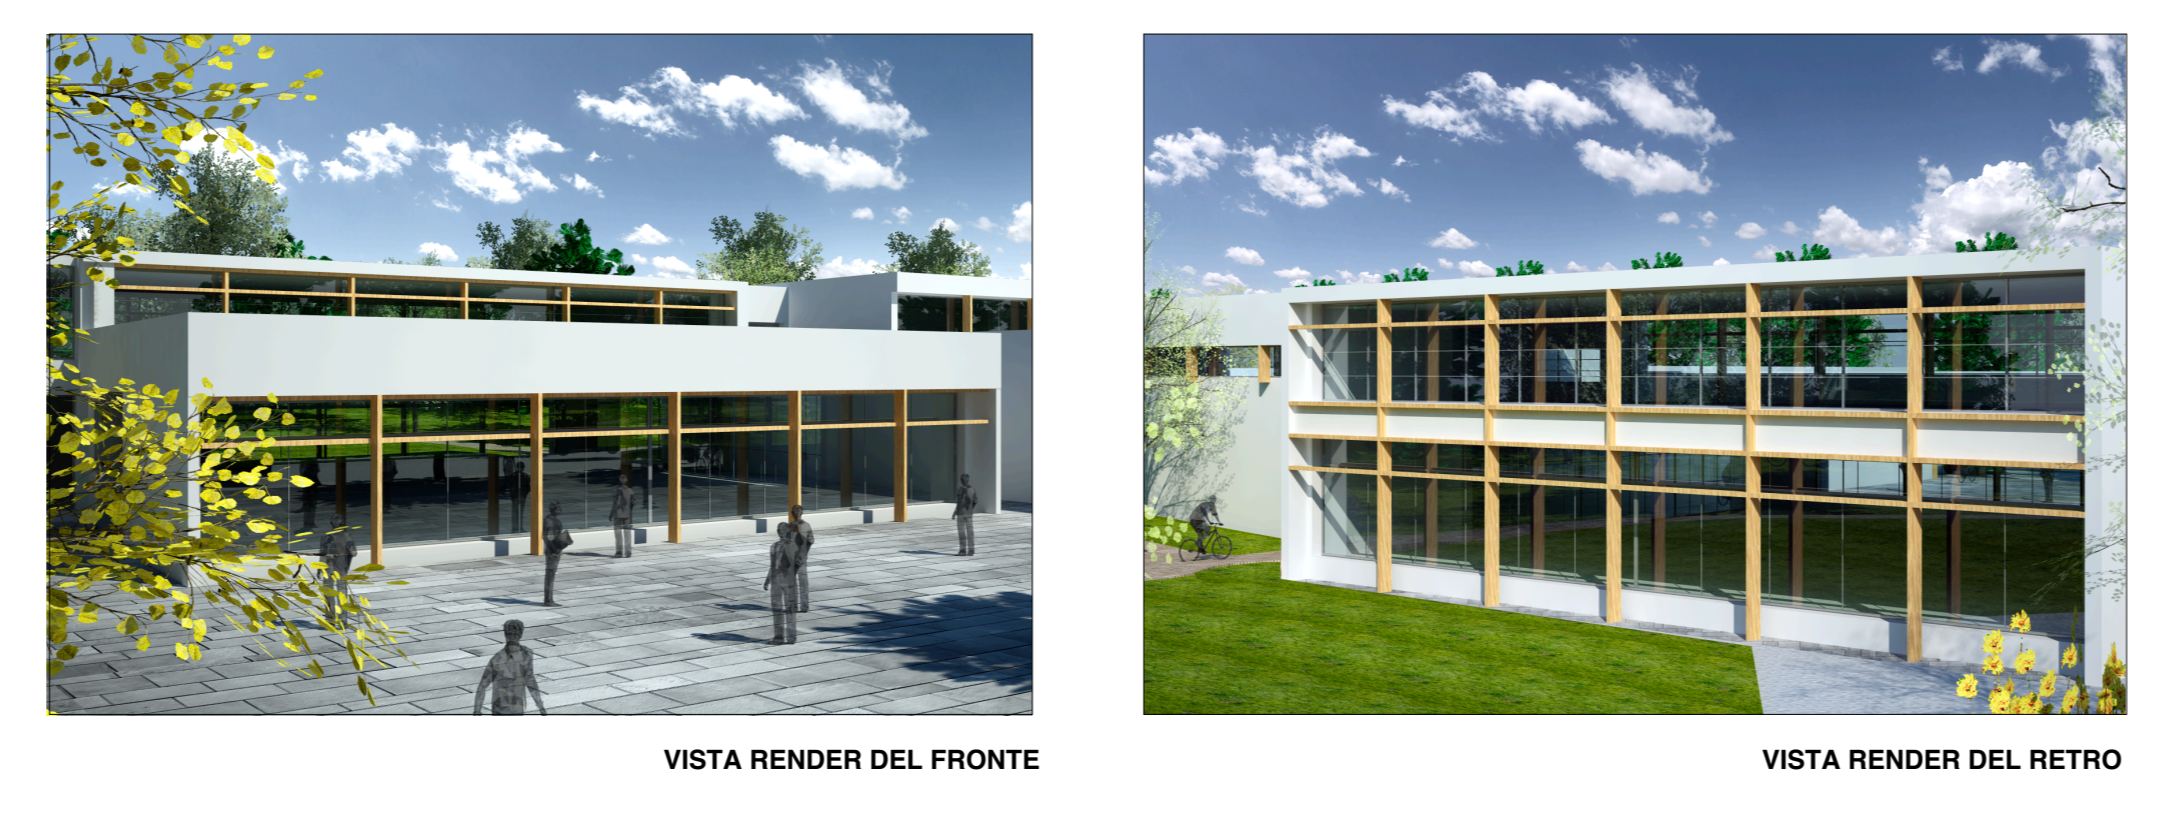


VISTA RENDER DEL FRONTE

VISTA RENDER DEL RETRO

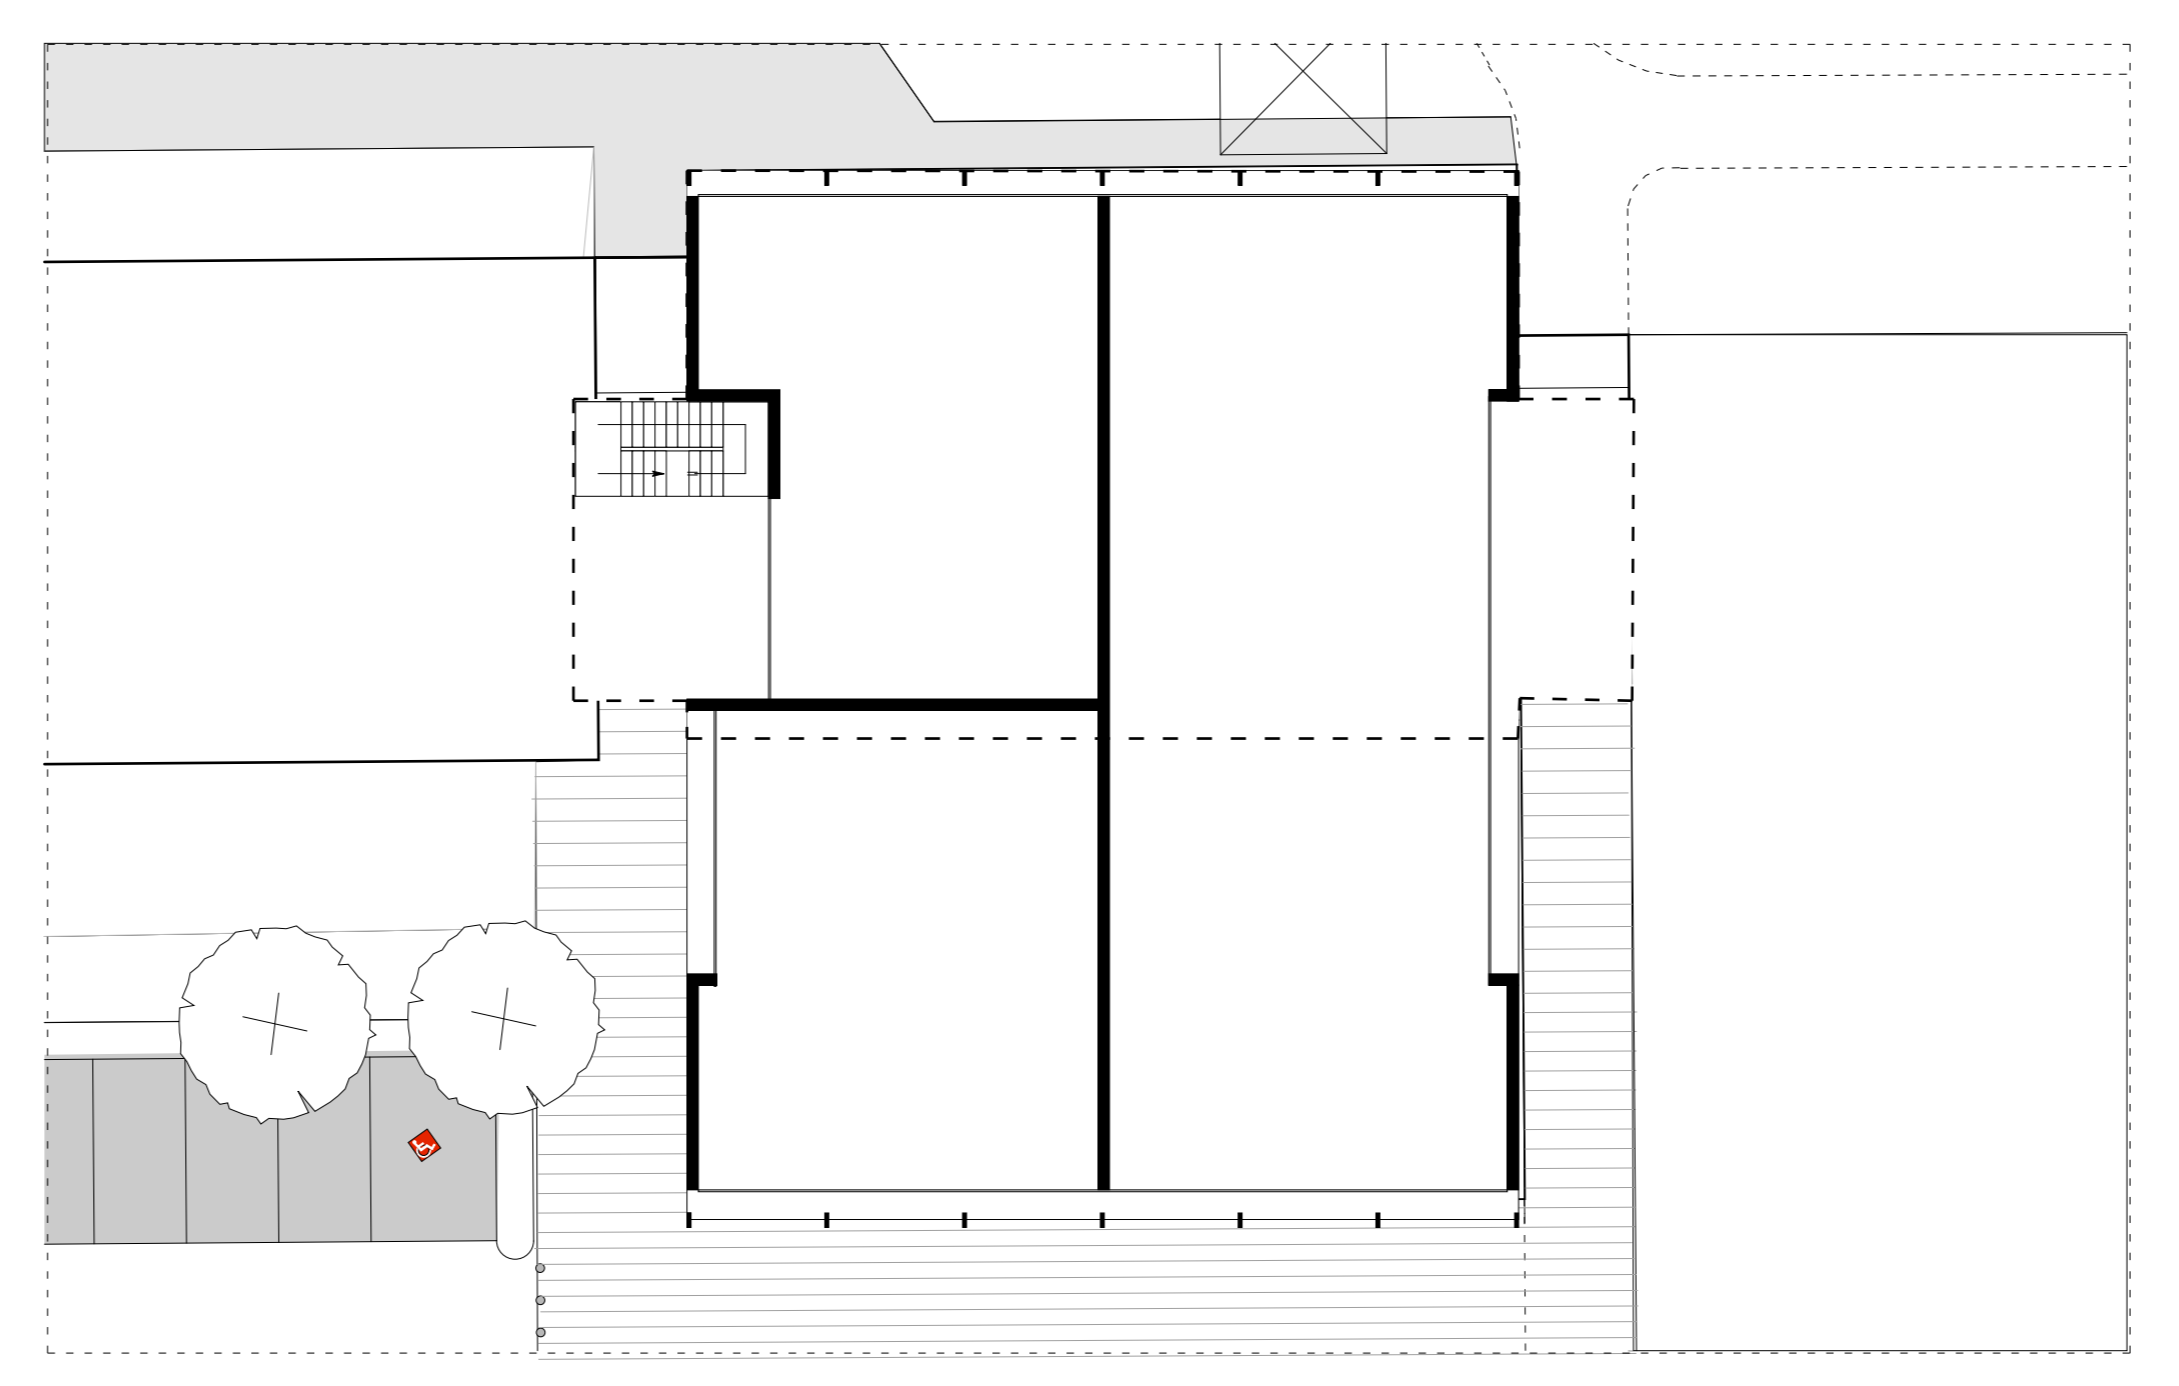

PIANTA TIPO PIANO TERRA

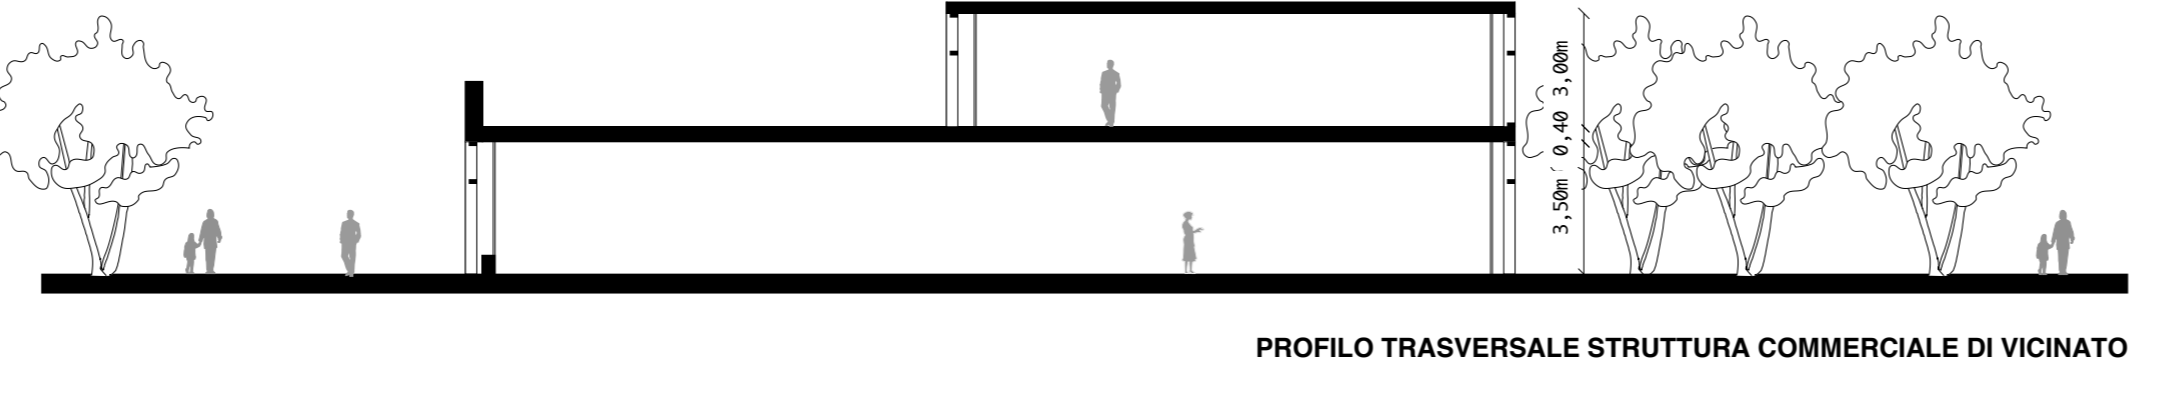


PROFILO TRASVERSALE STRUTTURA COMMERCIALE DI VICINATO


EDIFICIO COMMERCIALE DI MEDIA STRUTTURA



VISTA RENDER DEL FRONTE

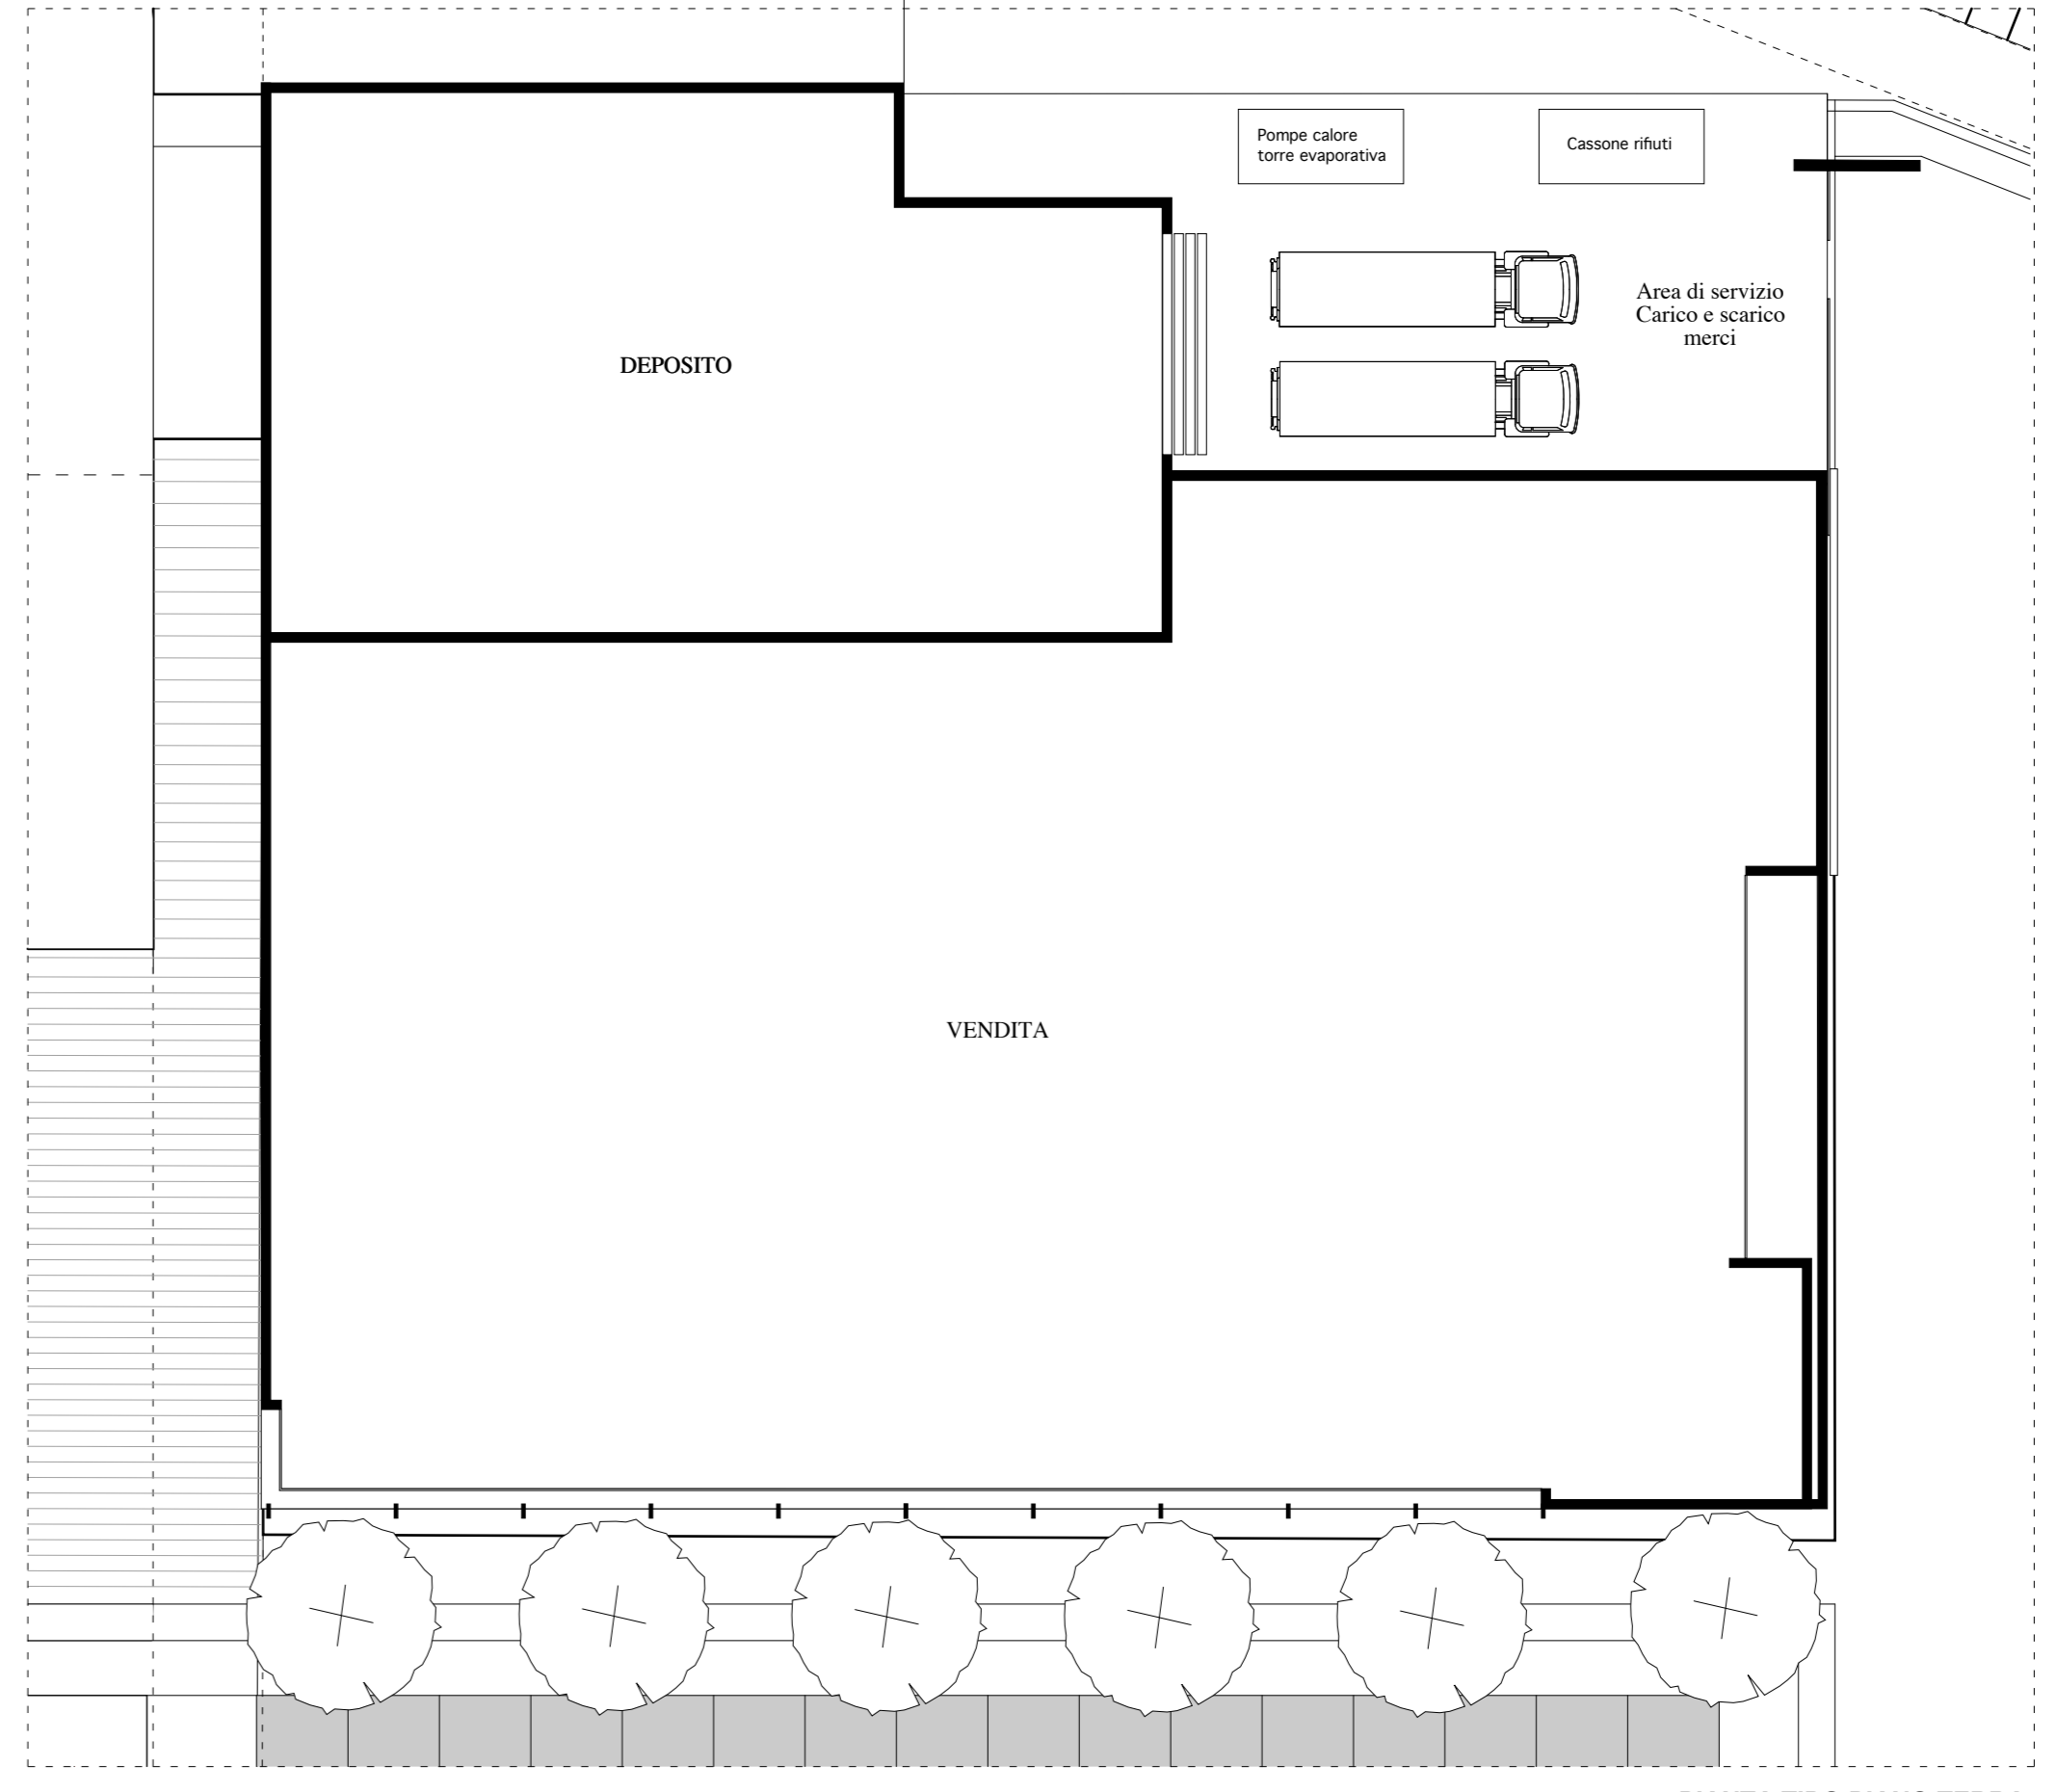

PIANTA TIPO PIANO TERRA

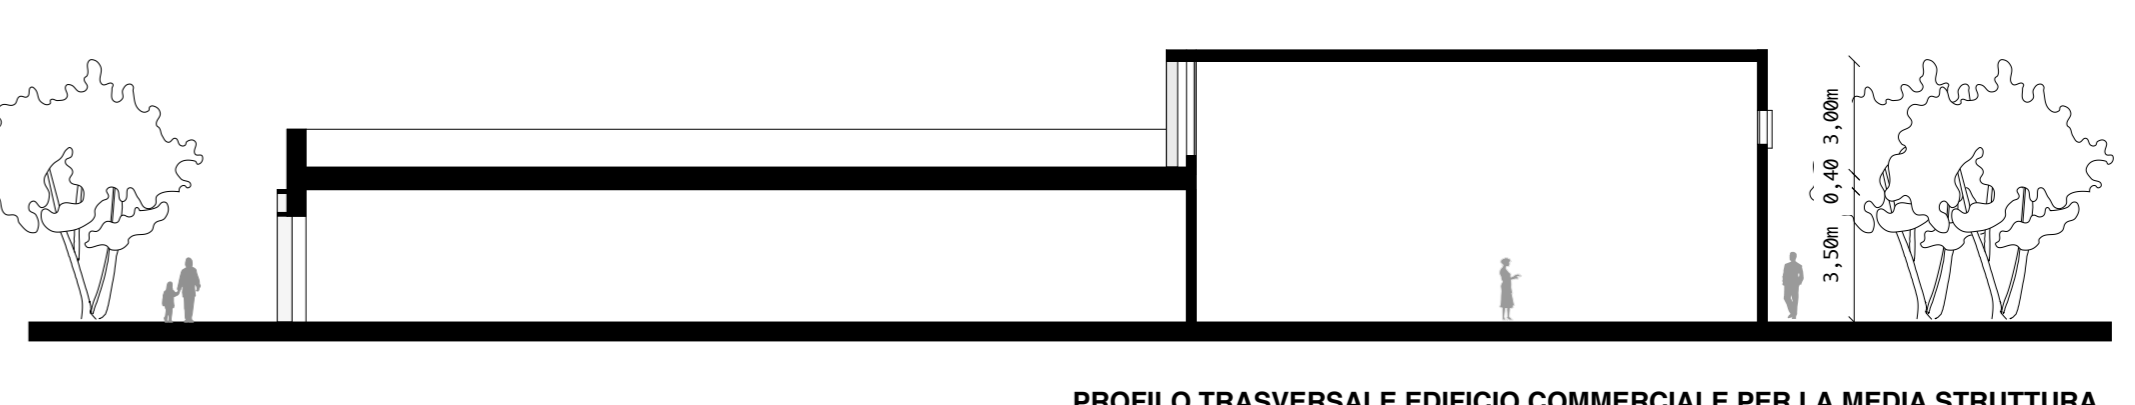

PROFILO TRASVERSALE EDIFICIO COMMERCIALE PER LA MEDIA STRUTTURA

VARIANTE al PIANO ATTUATIVO di una ZONA di ESPANSIONE RESIDENZIALE COMMERCIALE e DIREZIONALE in località VAL DI CAVA
 Comune: POMBACCO
 Redattore: GRUPPO IMMOBILIARE VALDEIRA srl
 Progettato da: ING. CLAUDIO SALVADORI architetto, VIA V. Veneto 11 - POMBACCO - PI - Tel. 730204
 Collaboratore: ING. CRISTINA SALVADORI architetto, ING. GIOVANNI SALGARI architetto

Marzo 2016
8
 tipologie edilizie:
 piante
 profili
 scala 1:200