



*1a vasca di compensazione + 2a vasca di compensazione = 230 mc di capacità totale

LEGENDA FOGNATURA PUBBLICA:	LEGENDA FOGNATURA PUBBLICA:	LEGENDA FOGNATURA PRIVATA
Pozzetto d'ispezione	Tubazione acque chiare in c.l.s. autoportante Ø11400mm	Tubazione acque chiare in c.l.s. autoportante Ø1200mm
Caditoio per acque piovane	Tubazione acque chiare in c.l.s. autoportante Ø1000mm	Tubazione acque chiare in c.l.s. autoportante Ø800mm
Tubazione acque chiare in c.l.s. autoportante Ø600mm	Tubazione acque chiare in c.l.s. autoportante Ø800mm	Pozzetto d'ispezione
Tubazione in PVC A.R. Ø125 SN8 per caditoio	Tubazione acque chiare in c.l.s. autoportante Ø800mm	
Pozzetto per pluviali		

PLANIMETRIA di PROGETTO scala 1:500



Superficie Territoriale = mq. 17514




ESTRATTO DI R.U. scala 1:2000

INDIVIDUAZIONE AREA PUBBLICA e PRIVATA


Legenda

- VERDE PUBBLICO
- AREA PUBBLICA
- AREA PRIVATA
- QUOTE DI PROGETTO
- QUOTE ESISTENTI

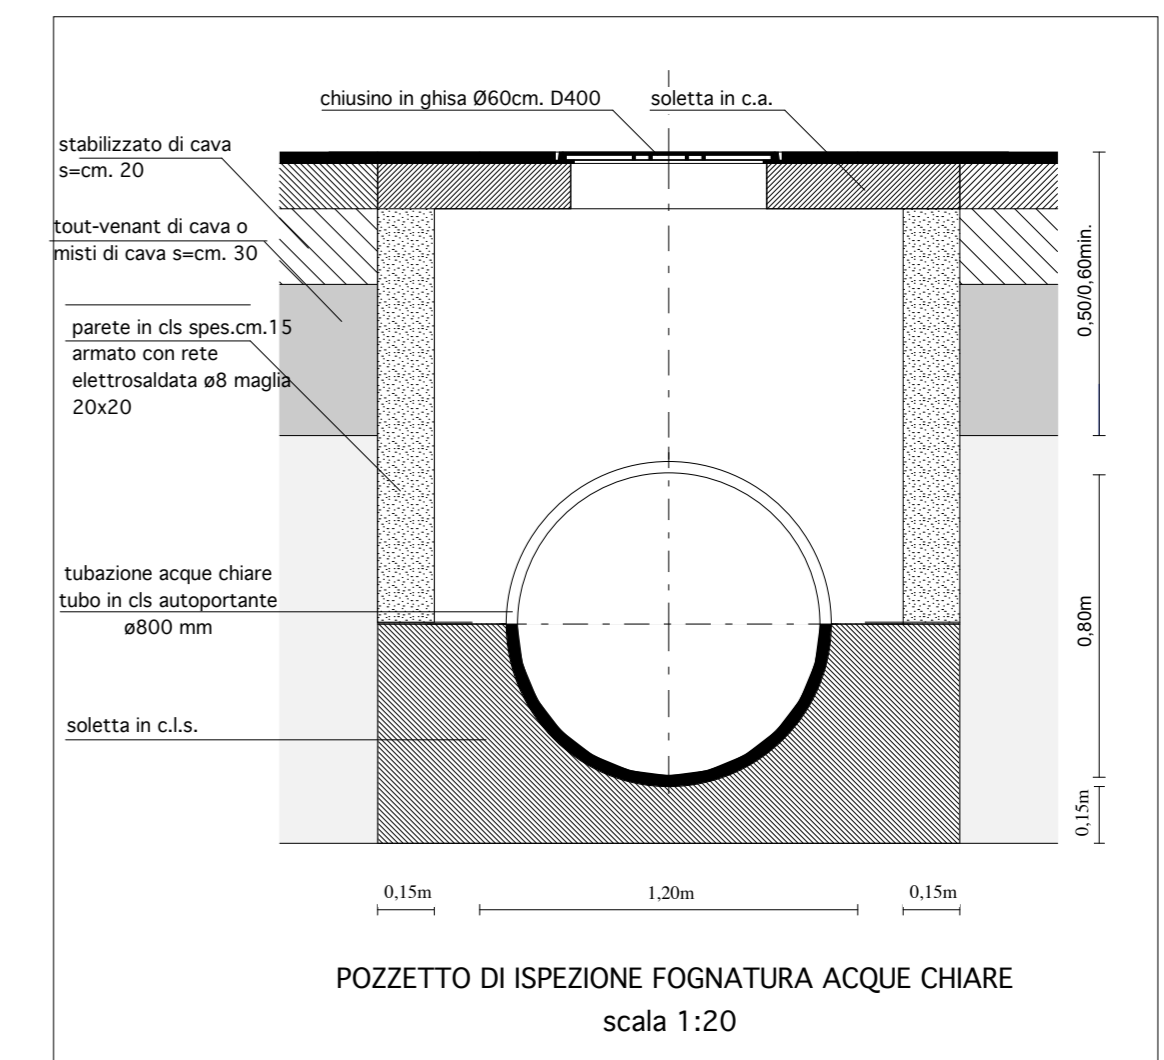

POZZETTO DI ISPEZIONE FOGNATURA ACQUE CHIARE scala 1:20

- PRESCRIZIONI:**
- Pozzetti di ispezione distanza max 50 metri sulla rete principale; dim. interne 120x120 cm. in cls armato con rete elettrosaldata 10x10 ø8 sp. minimo 15 cm. con soletta carrabile di copertura e prolunghe mattoni pieni per chiusura in ghisa sferoidale cl. D400 passo d'uomo ø 60cm.
 - Caditoio ogni 25 metri sia all'interno dei lotti che nelle strade
 - Tubazione di collegamento fra le caditoie e la tubazione secondaria Ø125 PVC alta resistenza SN8

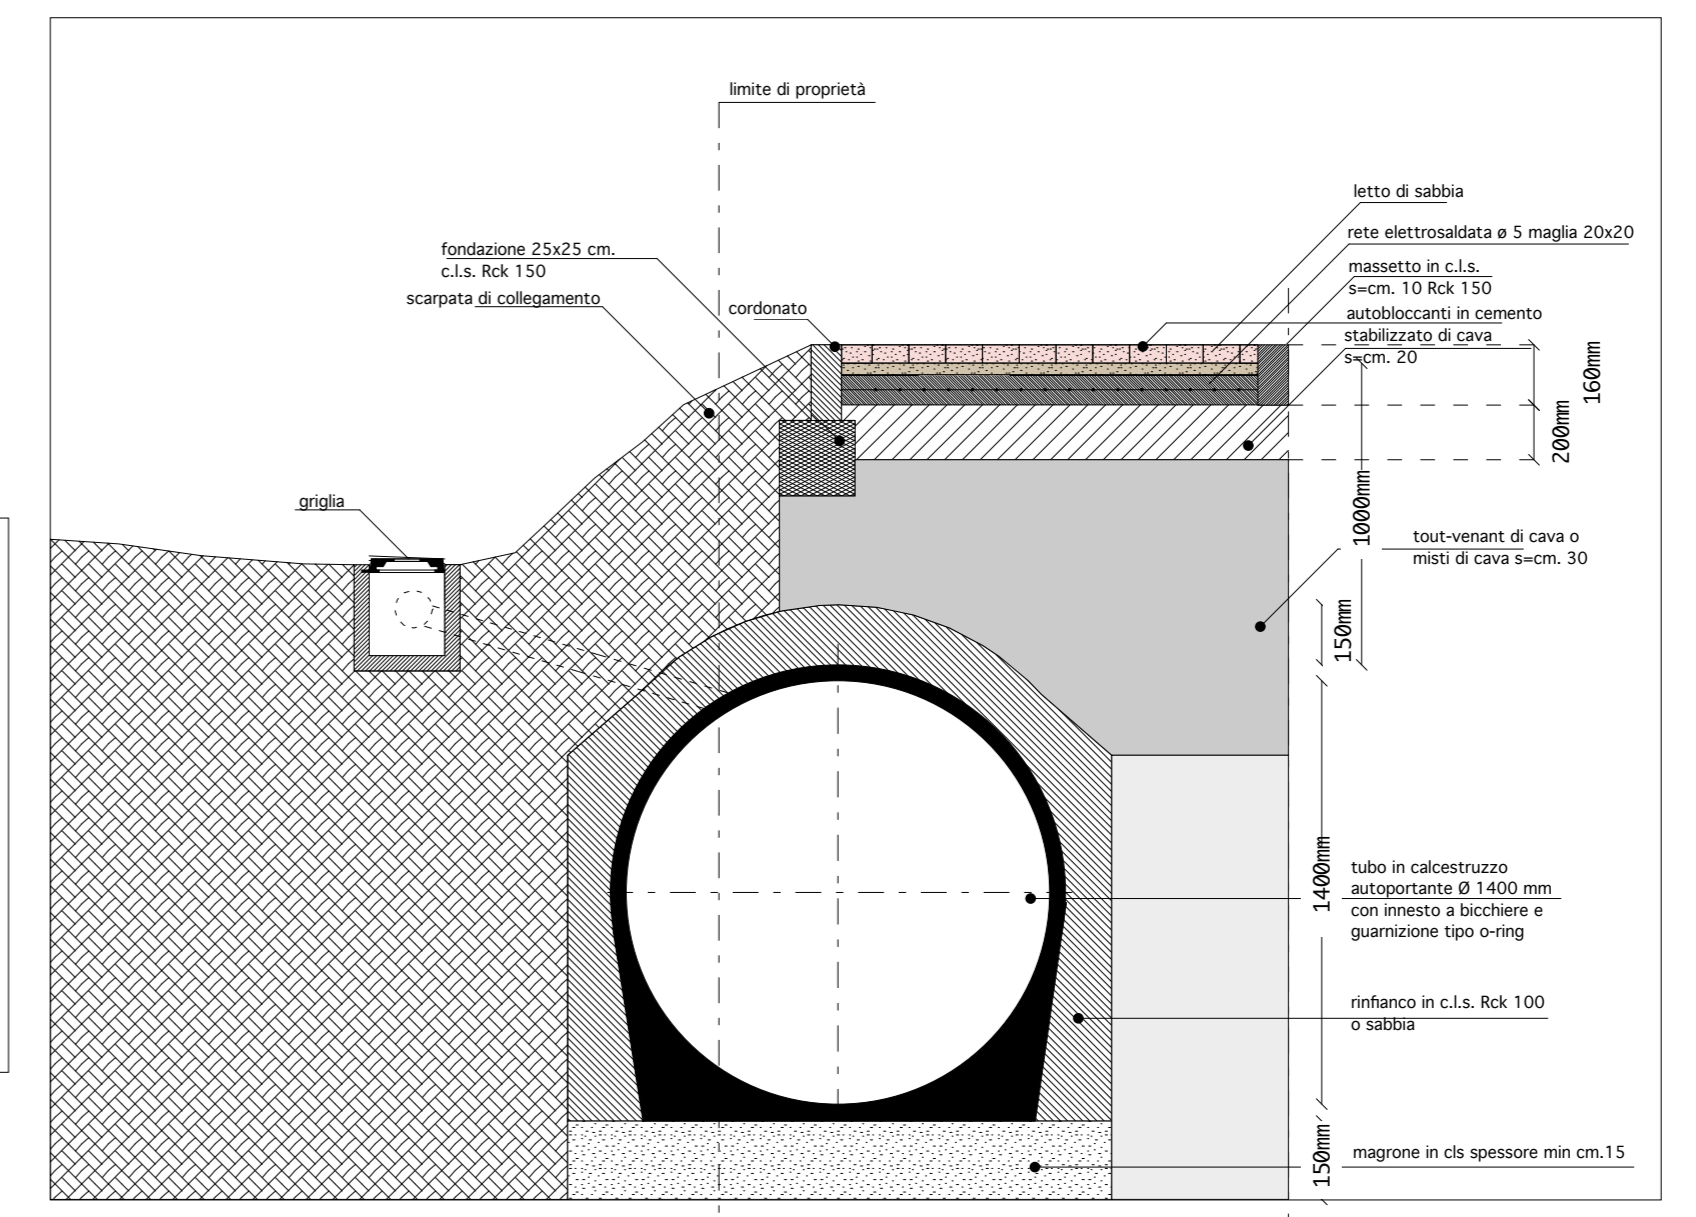

PARTICOLARE COLLETTORE ACQUE CHIARE scala 1:25 sezione A-A

VARIANTE al PIANO ATTUATIVO di una ZONA di ESPANSIONE RESIDENZIALE COMMERCIALE e DIREZIONALE in località VAL DI CAVA

comune PONSACCO
 titolare GRUPPO IMMOBILIARE VALDERA srl
 progettata dott. CLAUDIO SALVADORI architetto
 via V. Veneto 11 - Ponsacco - PI - Tel. 732224
 collaboratore dott. CRISTINA SALVADORI architetto
 dott. GIOVANNI BALDINI architetto

U6

SCHEMA FOGNATURA BIANCA
 planimetria generale

scala 1:20/25/500/2000