

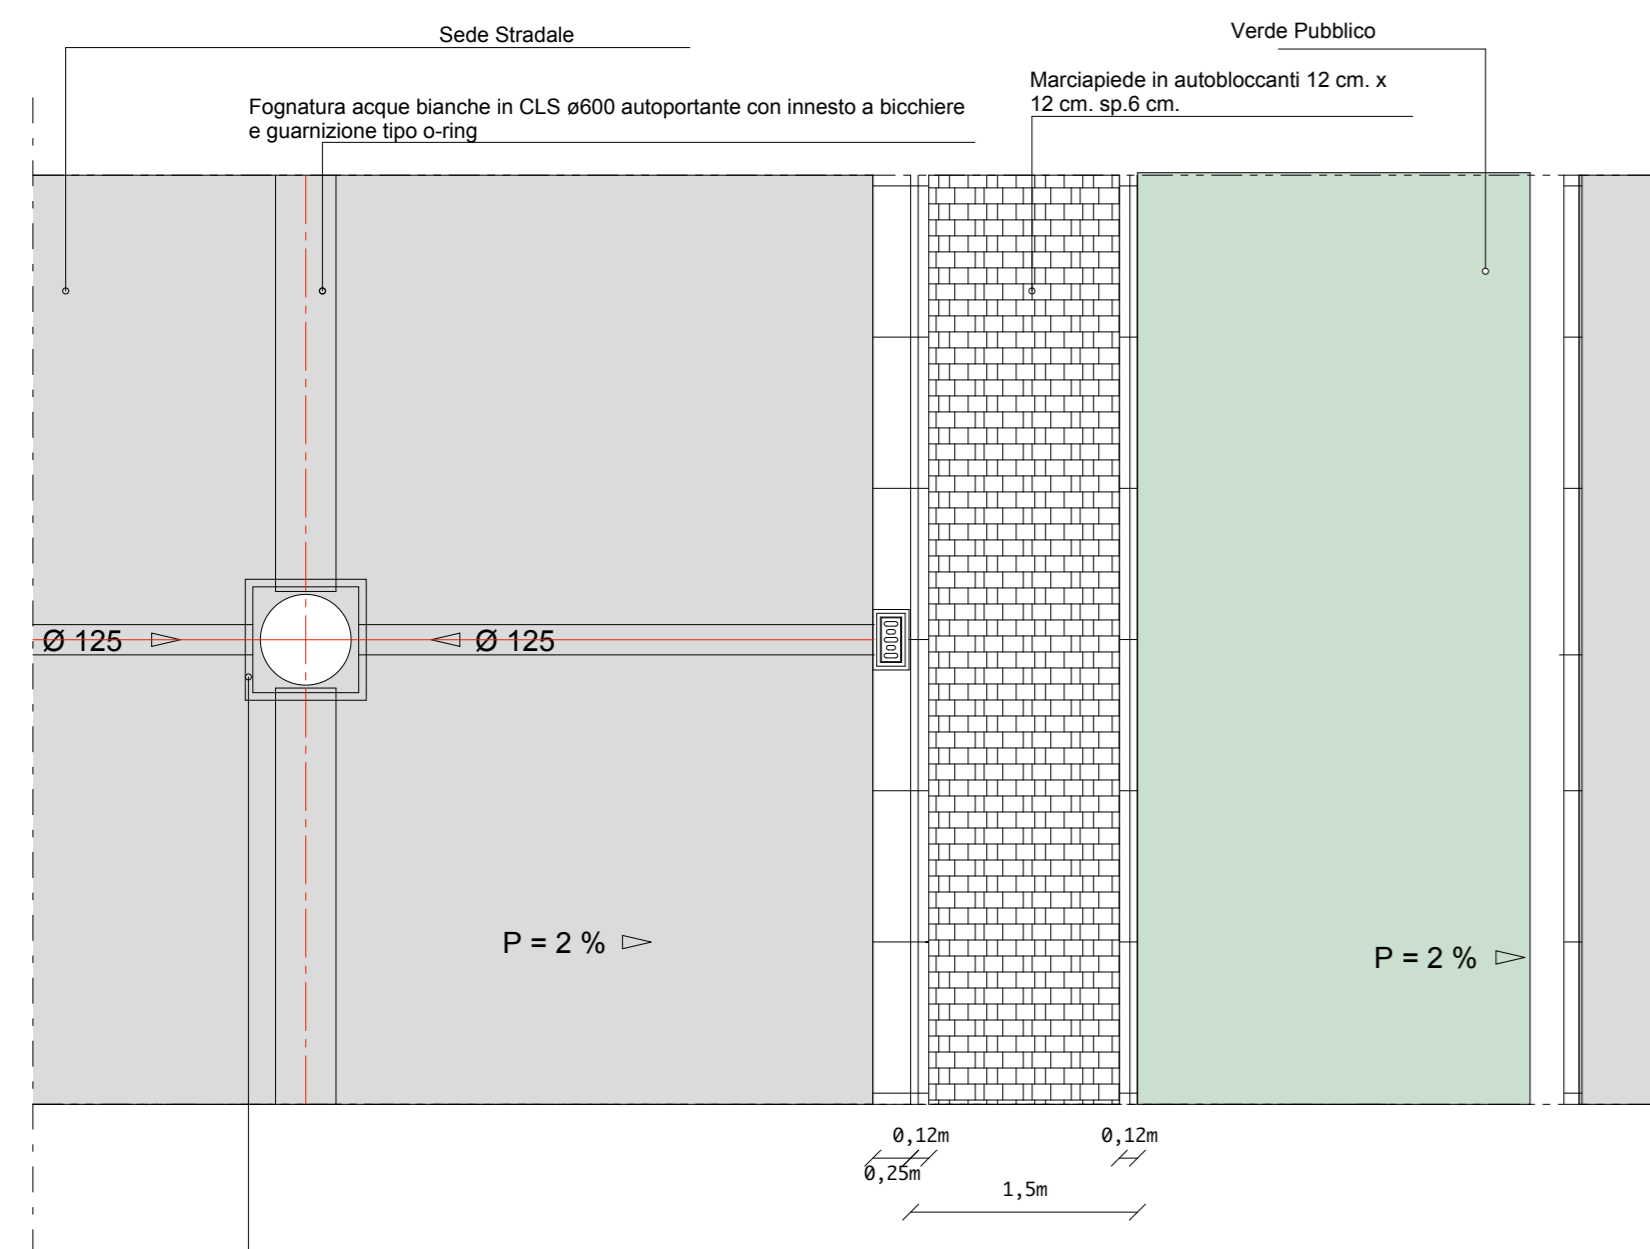


PARTICOLARE PLANIMETRIA scala 1:200

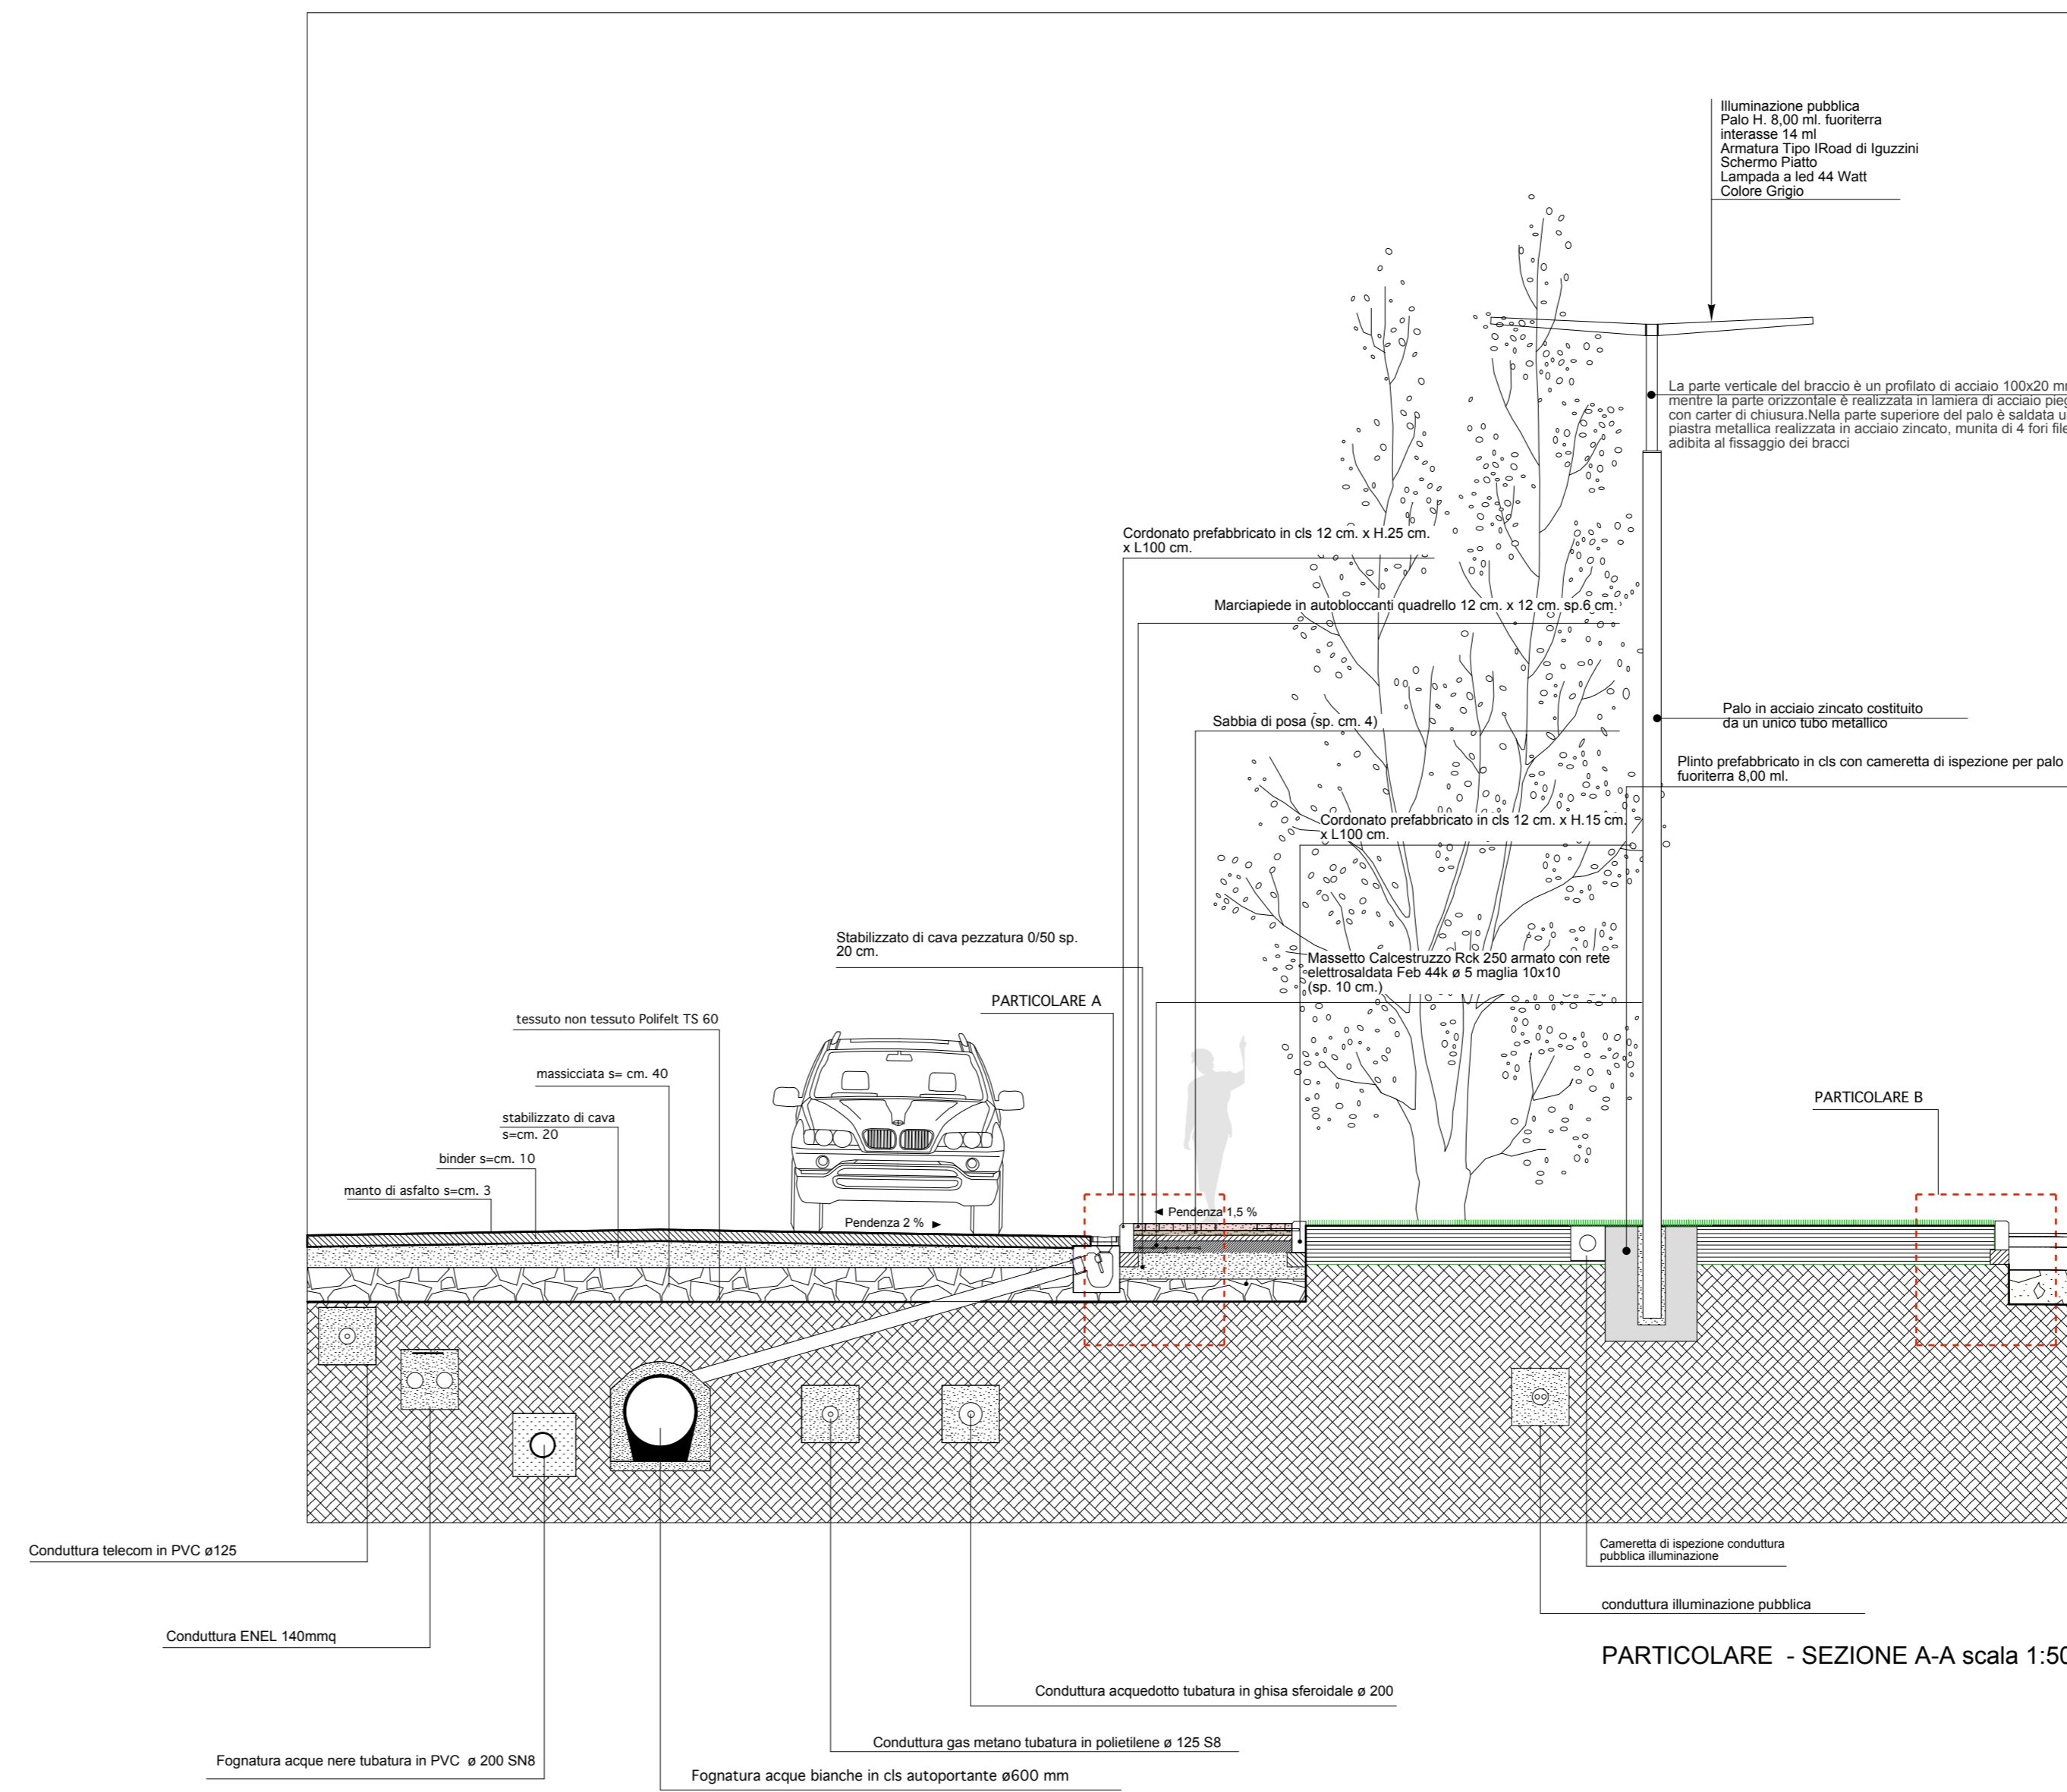

Pozzetto ispezione dim. interne 120x120 cm. in cls armato con rete elettrosaldata 10x10 ø8 sp. minimo 15 cm. con soletta carrabile di copertura e prolunghe in mattoni pieni per chiusura in ghisa sferoidale cl. D400 passo d'uomo ø 60 cm.

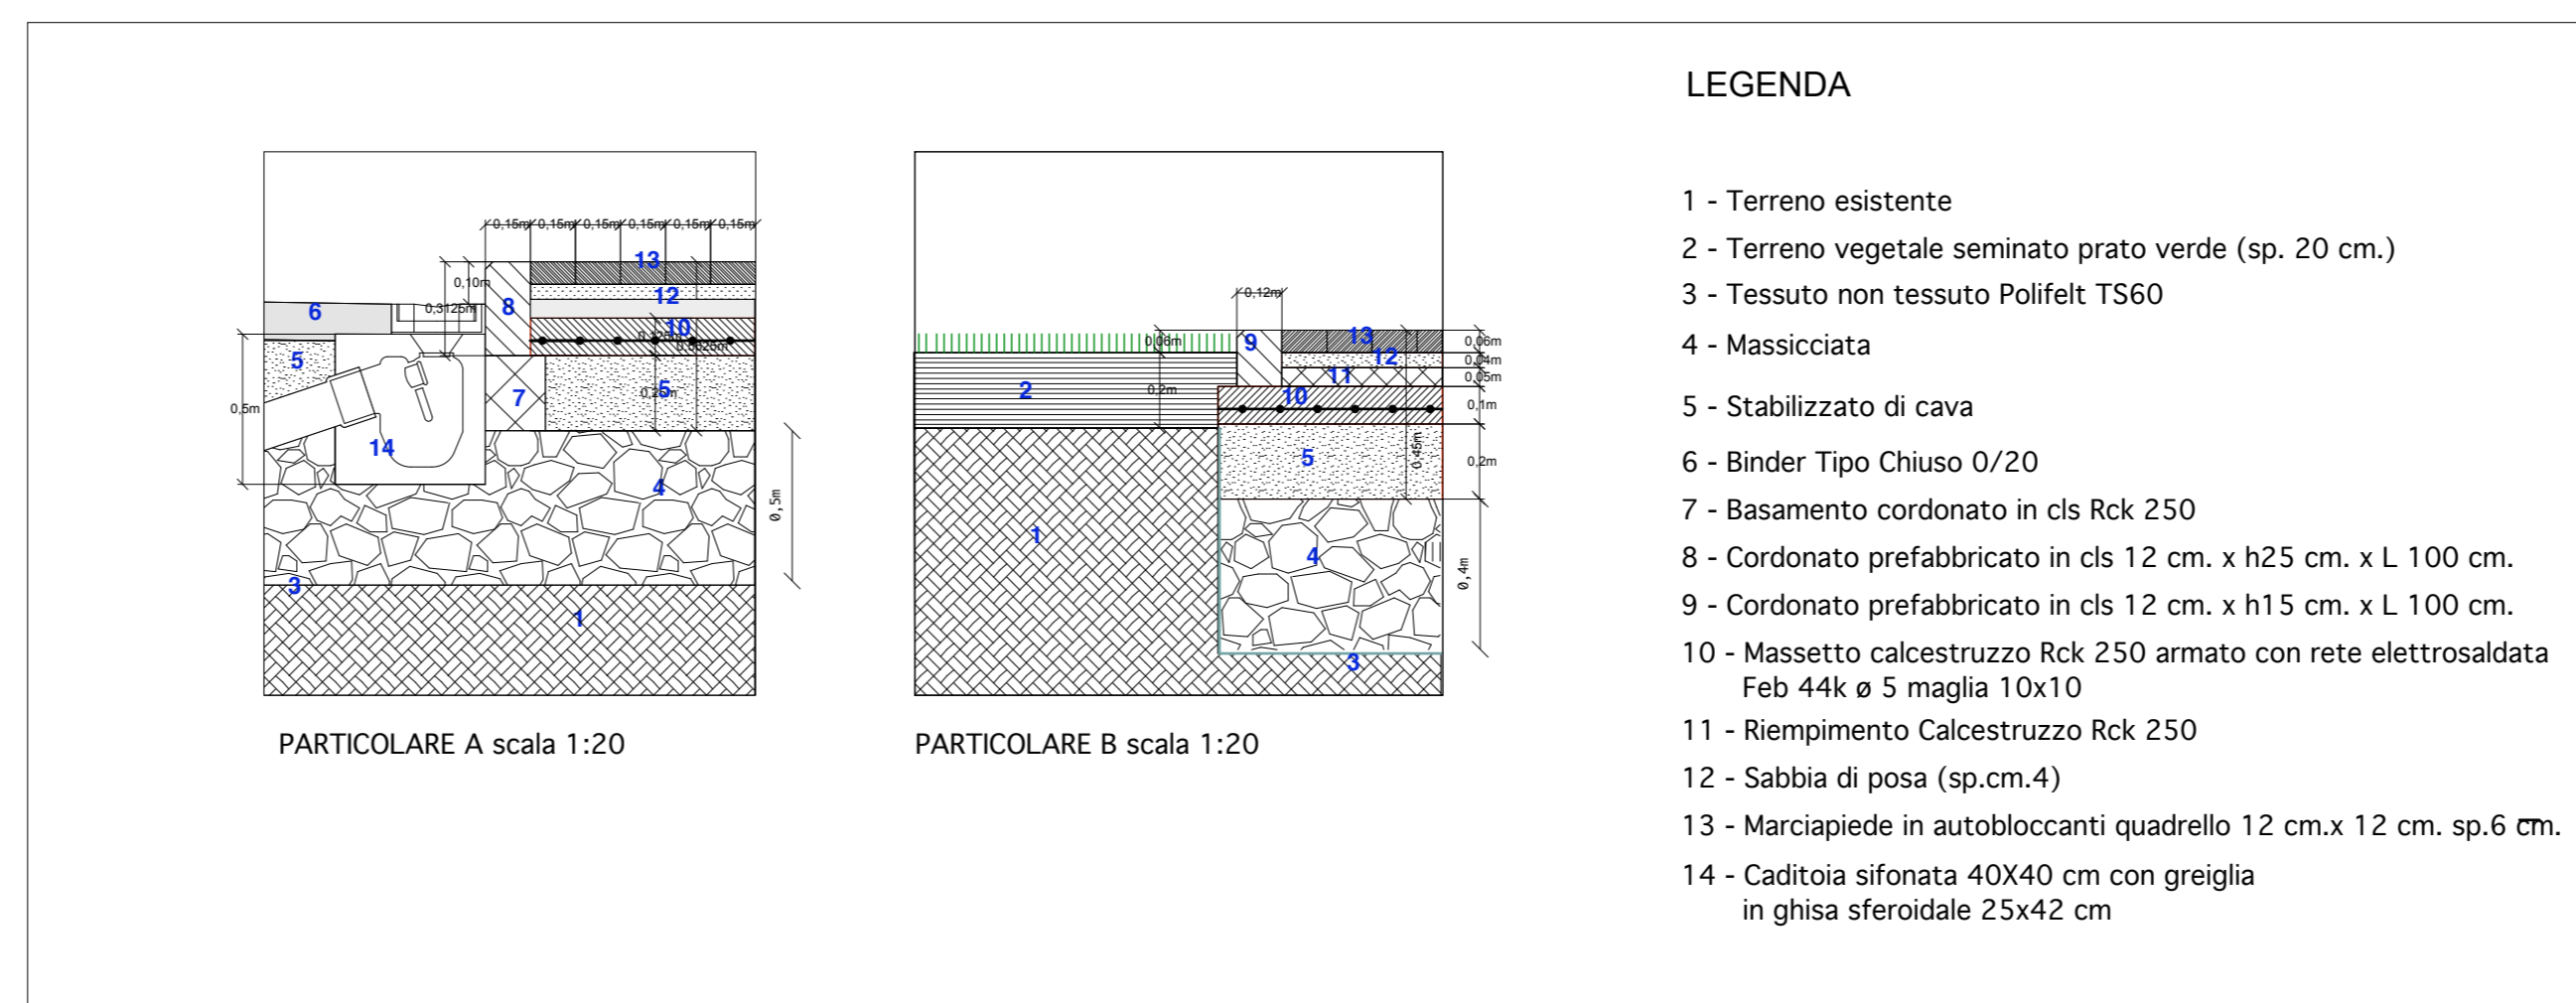

VARIANTE al PIANO ATTUATIVO di una ZONA di ESPANSIONE RESIDENZIALE COMMERCIALE e DIREZIONALE in località VAL DI CAVA

comune PONSACCO
titolare GRUPPO IMMOBILIARE VALDERA srl

progettata dott. CLAUDIO SALVADORI architetto
via V. Veneto 11 - Ponsacco - PI - Tel. 732224
collaboratore dott. CRISTINA SALVADORI architetto
dott. GIOVANNI BALDINI architetto

U8
PARTICOLARE SEZIONE STRADALE

scala 1:20/50/200