COMUNE DI PONSACCO
Provincia di Pisa

PIANO ATTUATIVO
PA11 RESIDENZIALE

via B. Buozzi

COMPARTI ATTUATIVI RESIDENZIALI						
NUM.	UTOE	Vol. totale	Vol. Residen.	Vol. servizi	SUL	ABITANTI
PA11	Ponsacco	1694	1694		565	11

F.lli Testi e Dolfi s.n.c.
R.M. Immobiliare s.r.l.
Soc nome collettivo Parri & C.

Il Progettista

arch. Luciano Dovico

studio.dovico@gmail.com tel. 329 2116293

TAVOLA	PLANIMETRIA DI PROGETTO DELLE TRASFORMAZIONI URBANISTICHE	RAPP: 1/200
5		novembre 2013

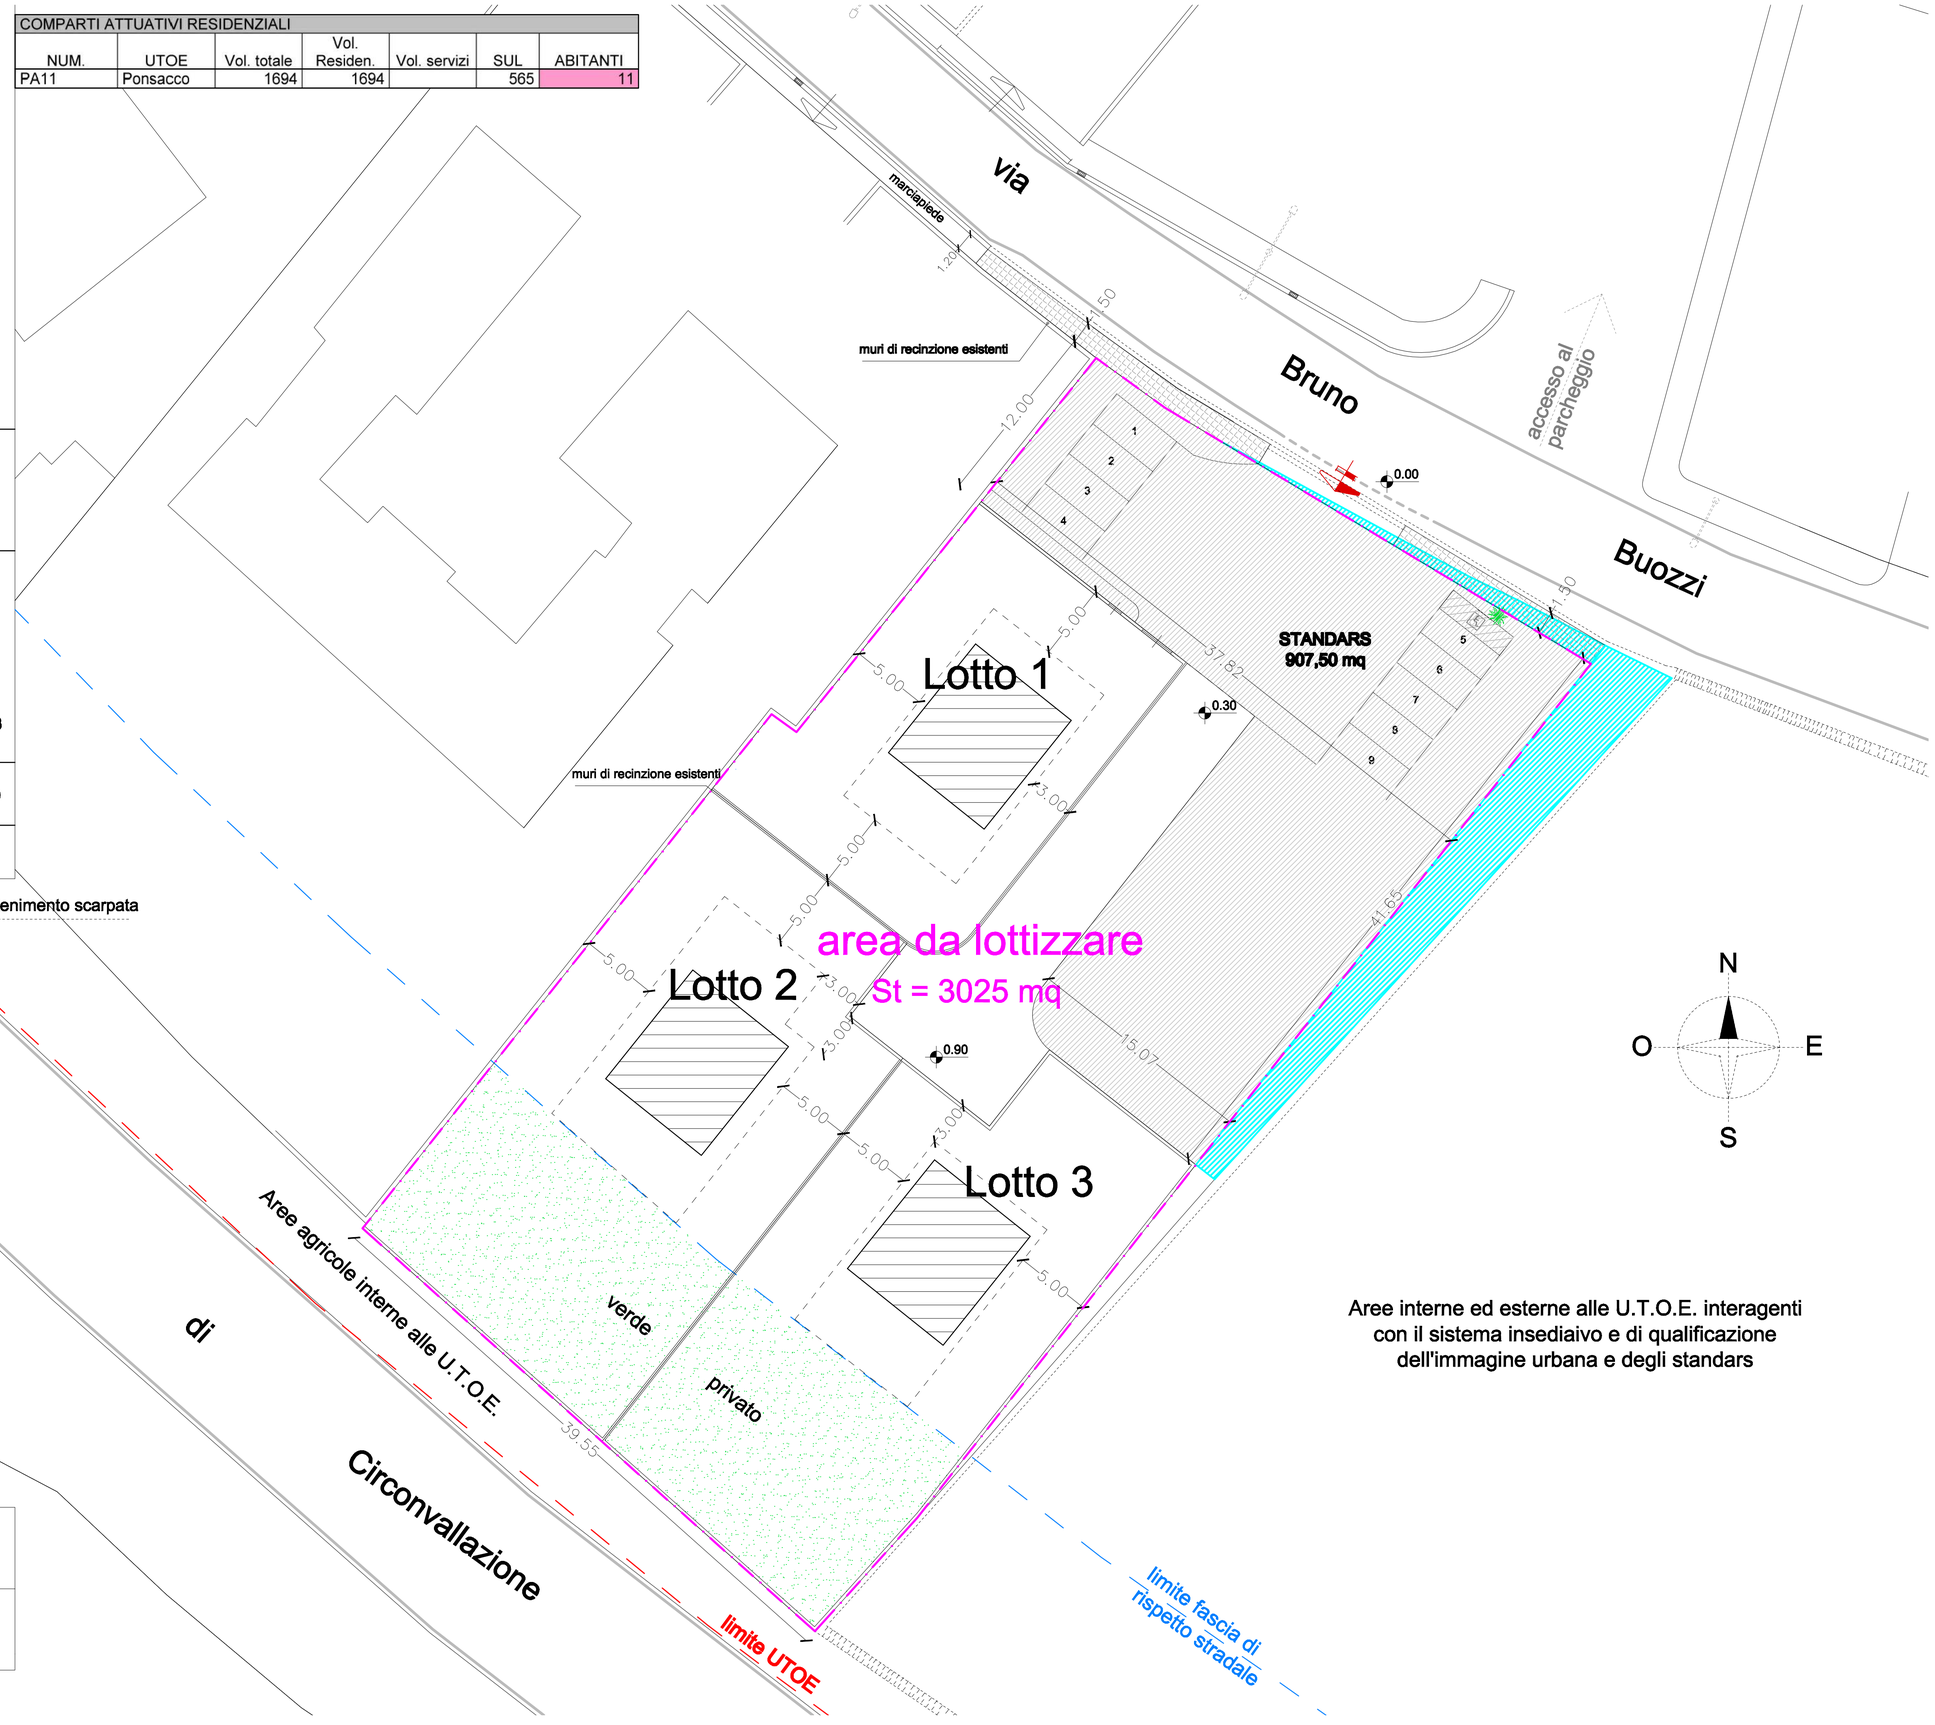

Aree interne ed esterne alle U.T.O.E. interagenti con il sistema insediaivo e di qualificazione dell'immagine urbana e degli standars

St= 3025,00 mq	Sstandar= 907,50 mq	Sf= 2117,50 mq
EXTRA COMPARTO	167 mq AREA DA CEDERE	