



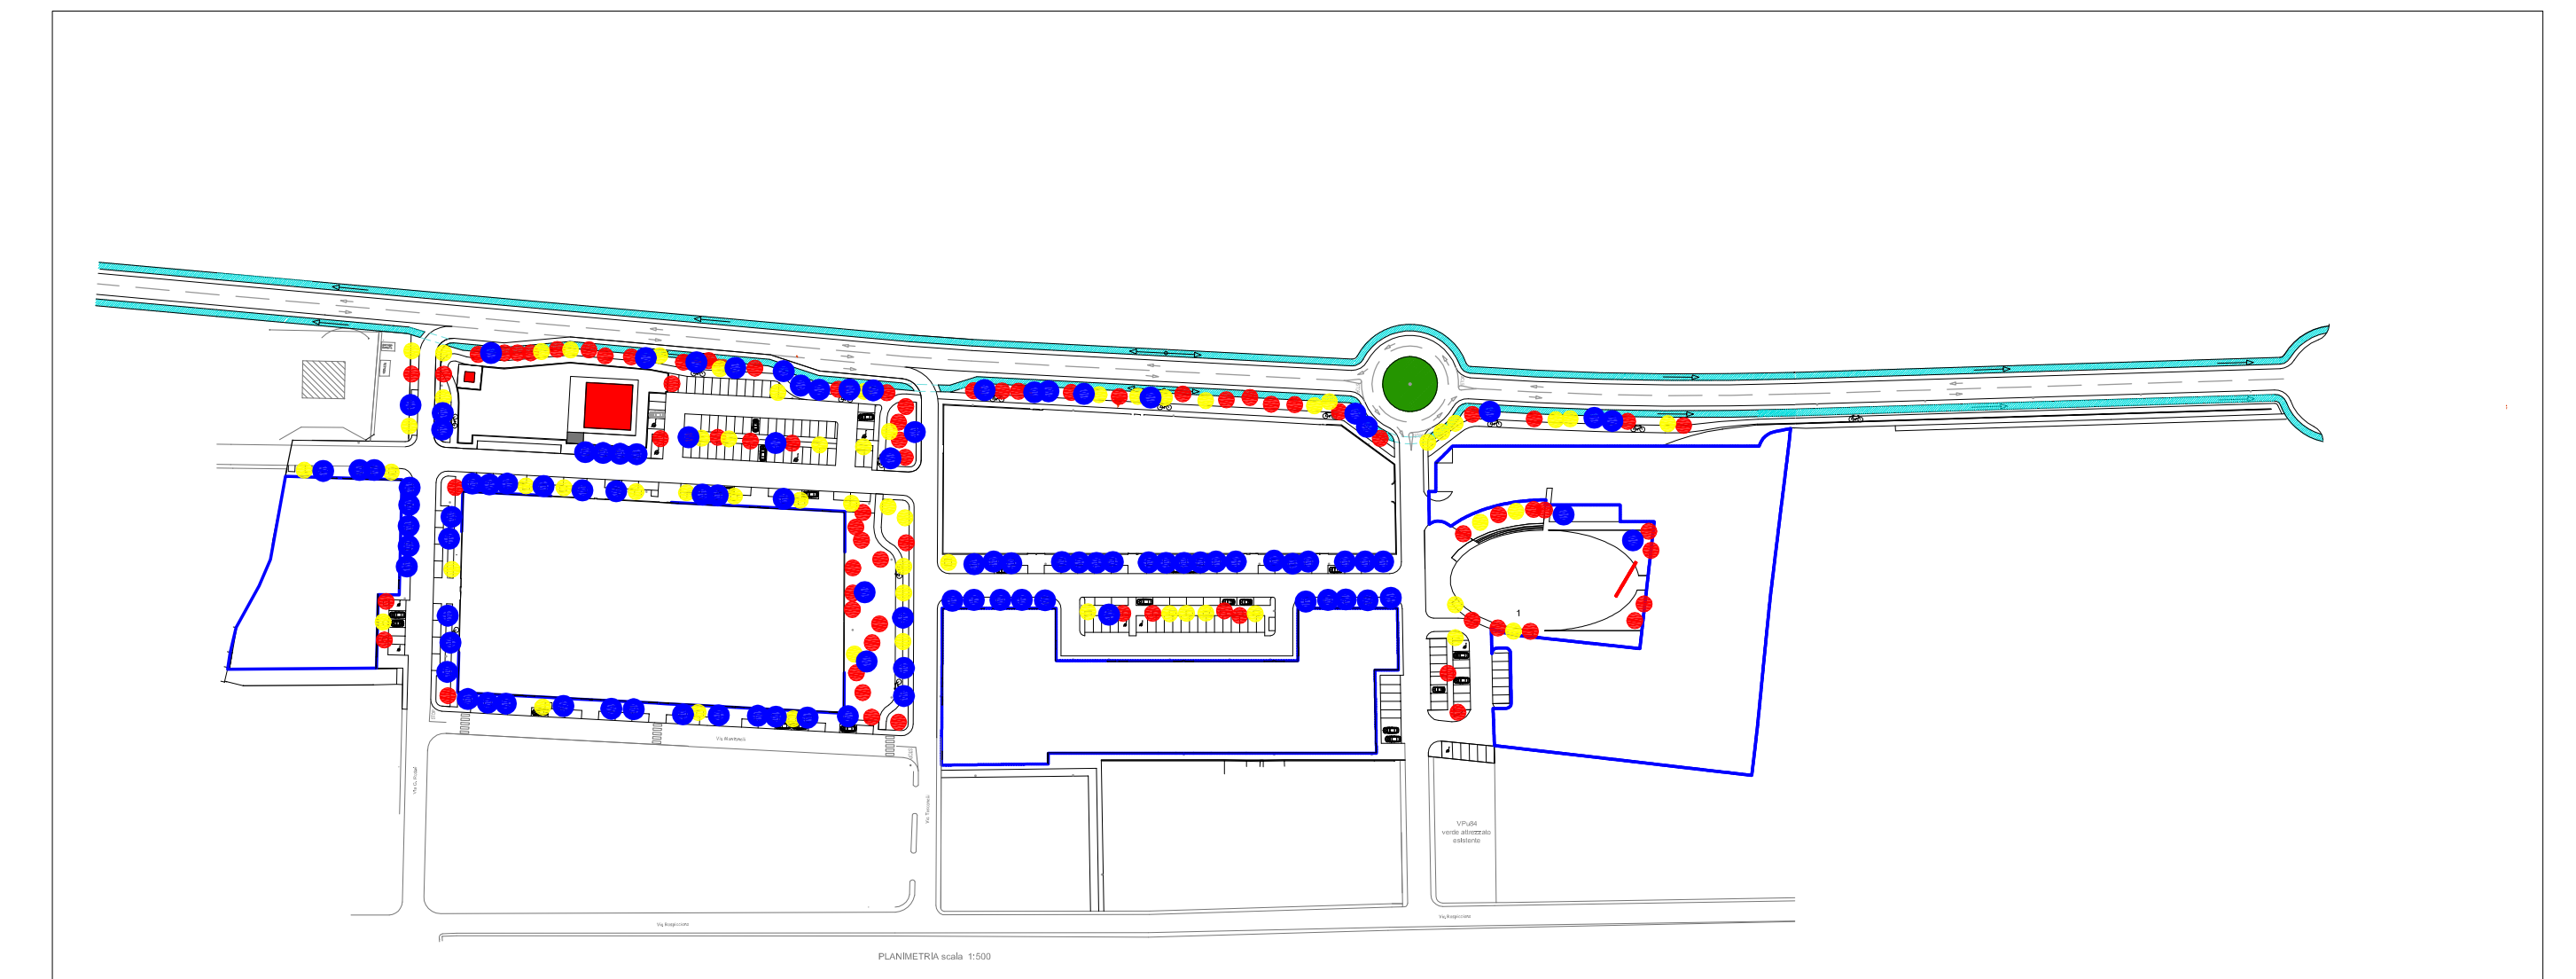

PLANIMETRIA scala 1:500

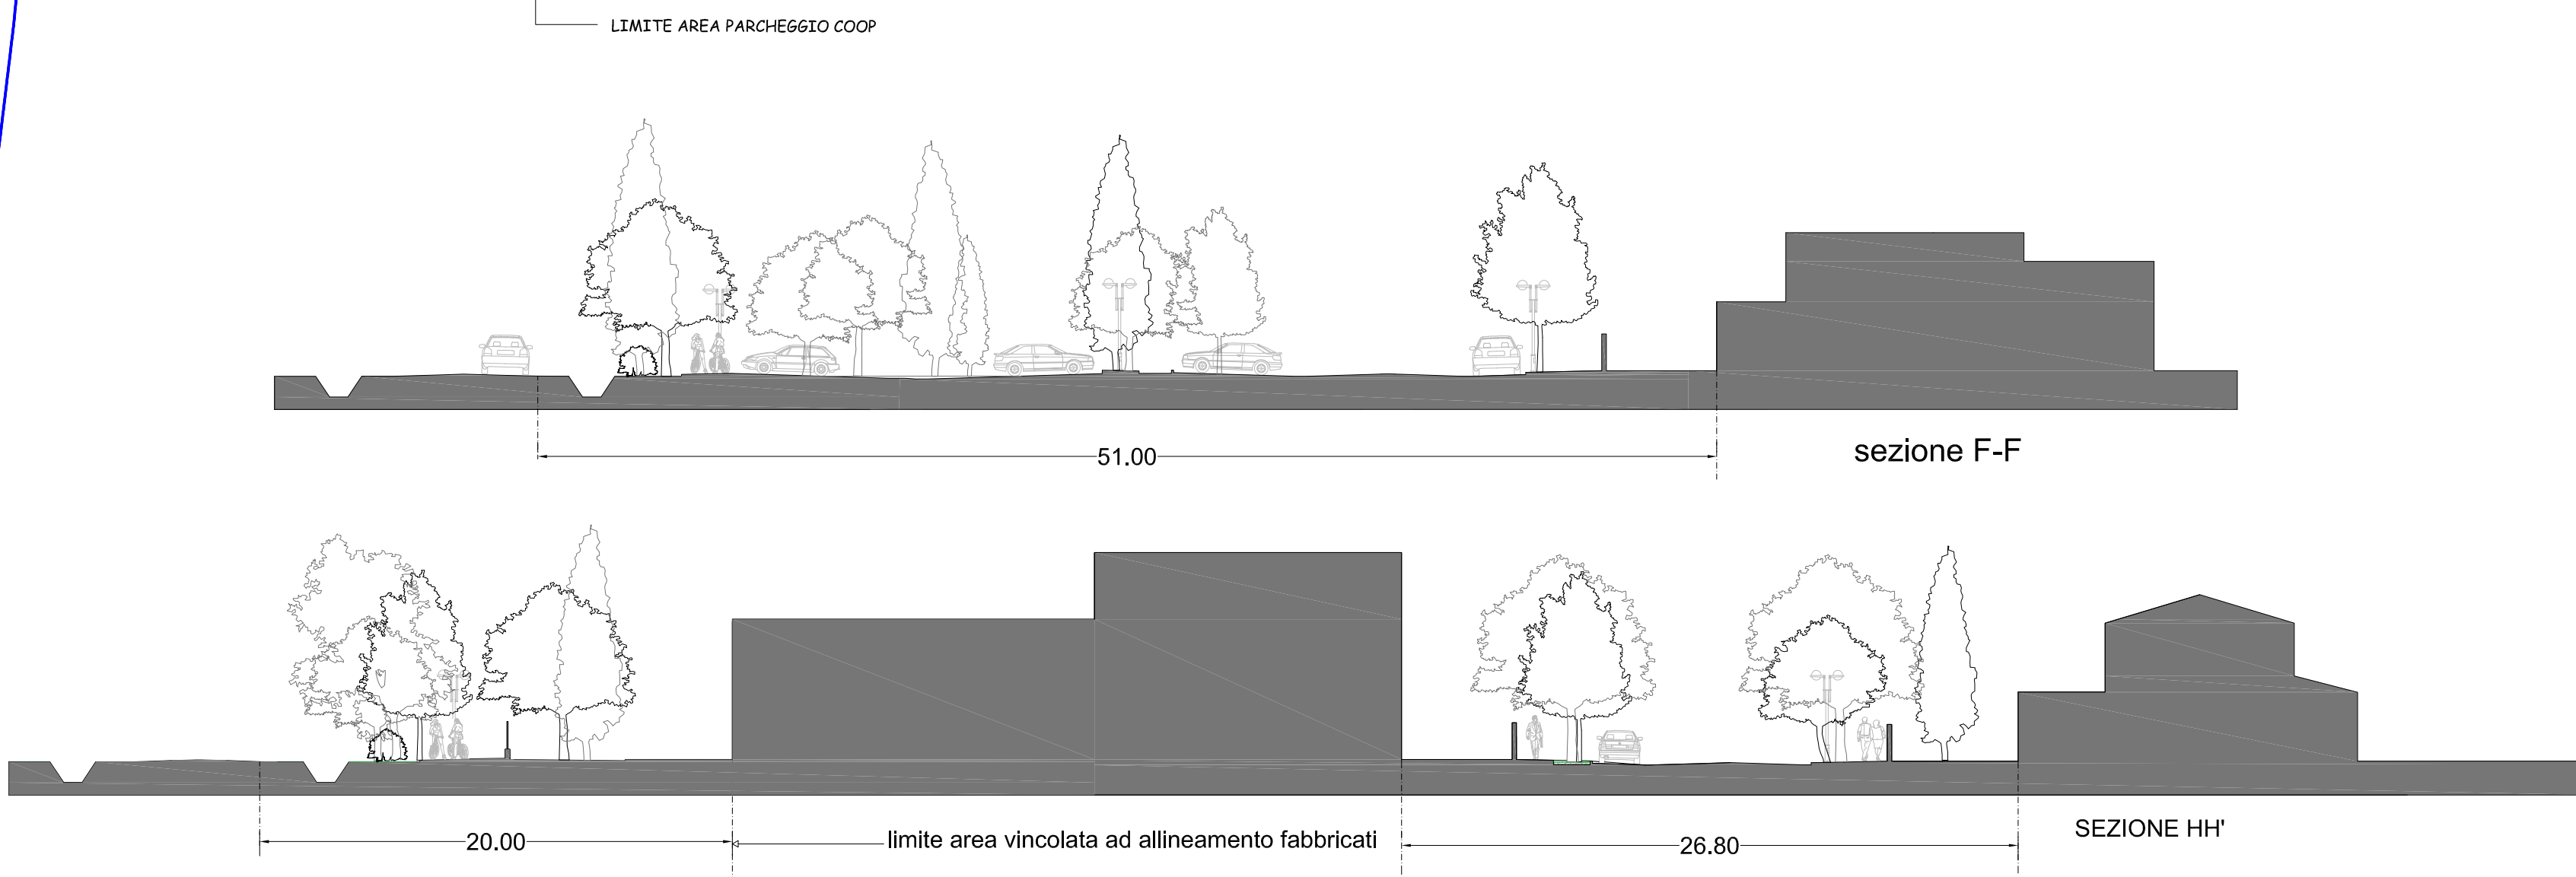

- 1° classe di grandezza > 16 metri
- 2° classe di grandezza 10 - 16 metri
- 3° classe di grandezza < 10 metri

TOTALE : n. 235 ALBERI
n. 500 ARBUSTI

COMUNE DI PONSACCO
PROVINCIA DI PISA
DOMANDA PREVENTIVA
PIANO DI LOTTIZZAZIONE PA10

TAVOLA 5bis	COMUNE di PONSACCO PLANIVOLUMETRICO	SCALA 1:500
-----------------------	--	----------------

IN OGGETTO: PLANIMETRIA progetto del verde

PROPRIETÀ

1) AGOSTINI ANNAMARIA, ELISABETTA, FABIO, GRAZIA, LAURA, PAOLA, STEFANIA, DUCCI ALBERTO - 2) BARSOTTI GIULIANO, LORENZO, MARIA NATALIZIA, NICOLAS - 3) F.LLI BELLUCCI RENATO E RENATA EREDI DI DOLFI GIOVANNA - 4) DOLFI BRUNERO, FRANCA, ROSETTA - 5) EFFEGI TEAM SRL, VENERABILE UNIVERSITÀ DEI CAPPELLANI PRIMAZIALE DI PISA - 6) FERRETTI COSTRUZIONI SRL - 7) FIORENTINI IDA - 8) EREDI FIORENTINI RENZO 9) MARINAI GIANFRANCO - 10) NOTARI MAURIZIO, CAROTI LAURA, BENDINELLI STEFANO, GIUSTI FABIANO - 11A) PUGI MARIELLA - 11B) PUGI PIETRO - 12) TEDESCHI SERENO - 13) COMUNE DI PONSACCO

I PROGETTISTI* Studio Arch. BRACCI Studio Arch. SORDI & CHIARUGI Studio Geom. BENDINELLI & CAROTI	I PROPRIETARI RICHIEDENTI
--	---------------------------

STUDIO BRACCI DI avv. FABRIZIO BRACCI VIA BORSSELLINO 4 PONSACCO (PI) mail: studiobracci@uni.junost.org TEL/FAX 058722141 - DIA.COM.FACTORY DI MORENO CHIARUGI - avv. ROSSANA SORDI VIA BAGNANA N.1A PONSACCO (PI) mail: rossana.sordi@chiarugibracci.it TEL/FAX 058773149 - STUDIO METAROGGETTO snc - avv. STEFANO BENDINELLI - geom. NINO CAROTI VIALE DELLA RIFORMAZIONE 13 PONSACCO (PI) mail: metaroggetto@uni.junost.org TEL 058773755 - FAX 058773724

* OGNIUNO PER LE RISPETTIVE COMPETENZE

PIANO DEL VERDE
SISTEMAZIONE A VERDE STRADALI
rif art 12 Regolamento Piano del Verde
SISTEMAZIONI AREE A VERDE E PARCHEGGI
rif art 6 Regolamento Piano del Verde

Inserimento di alberature di 1° classe di grandezza > 16 metri
Inserimento di alberature di 2° classe di grandezza 10 - 16 metri
Inserimento di alberature di 3° classe di grandezza < 10 metri



QUERCUS RUBRA CUPRESSUS SEMPERVIRENS ACER PSEUDOPLATANUS PAULOWNIA ALBIZZIA ALNUS CORDATA MORUS NIGRA MELIA AZEDARACH FRAXINUS ORNUS CERCIS SILIQUASTRUM PRUNUS AVIUM SAMBUCUS AUCUPARIA

nelle aree a verde le alberature di vario tipo, dimensione e portamento saranno integrate da gruppi di arbusti di varietà autoctone rif. allegato n.1 - PIANO DEL VERDE

