

COMUNE DI PONSACCO

PIANO ATTUATIVO DI LOTTIZZAZIONE



Comparto PA9 U.T.O.E. Ponsacco



COMMITTENTE BALDINI renzo, BALDINI patrizia, SARTINI divo


OGGETTO SCHEMA ILLUMINAZIONE PUBBLICA
 PLANIMETRIA GENERALE, SCHEMA CANALIZZAZIONI E ILLUMINAZIONE PUBBLICA

PROGETTO ARCHITETTONICO arch. graziella iskandar
 arch. franco grossulini
 geom. simone iacorossi

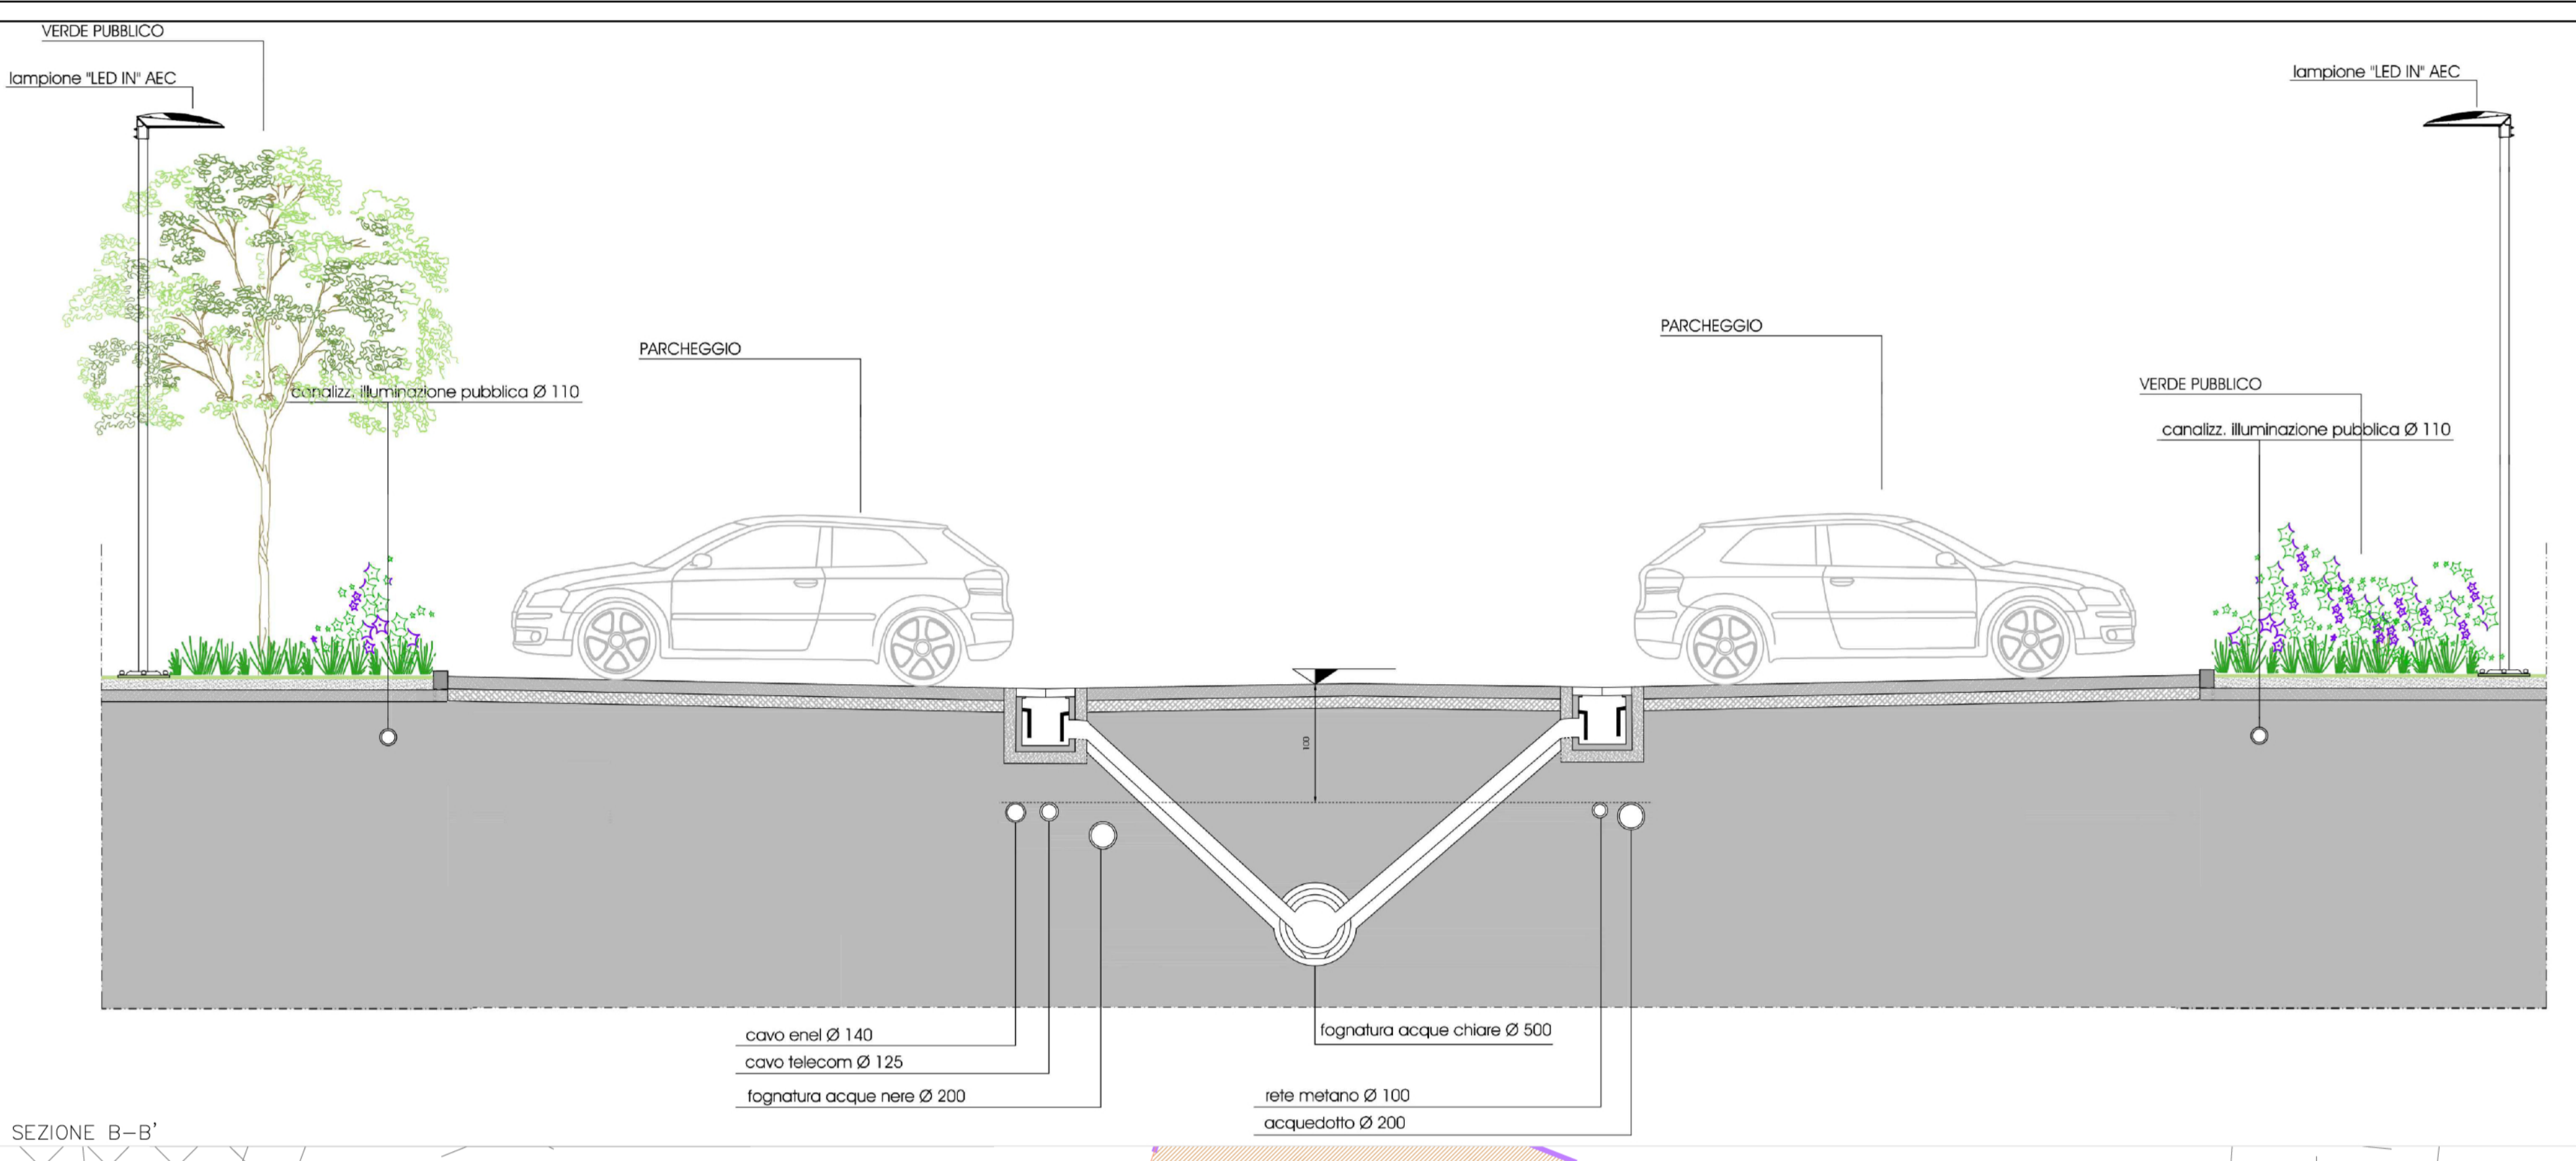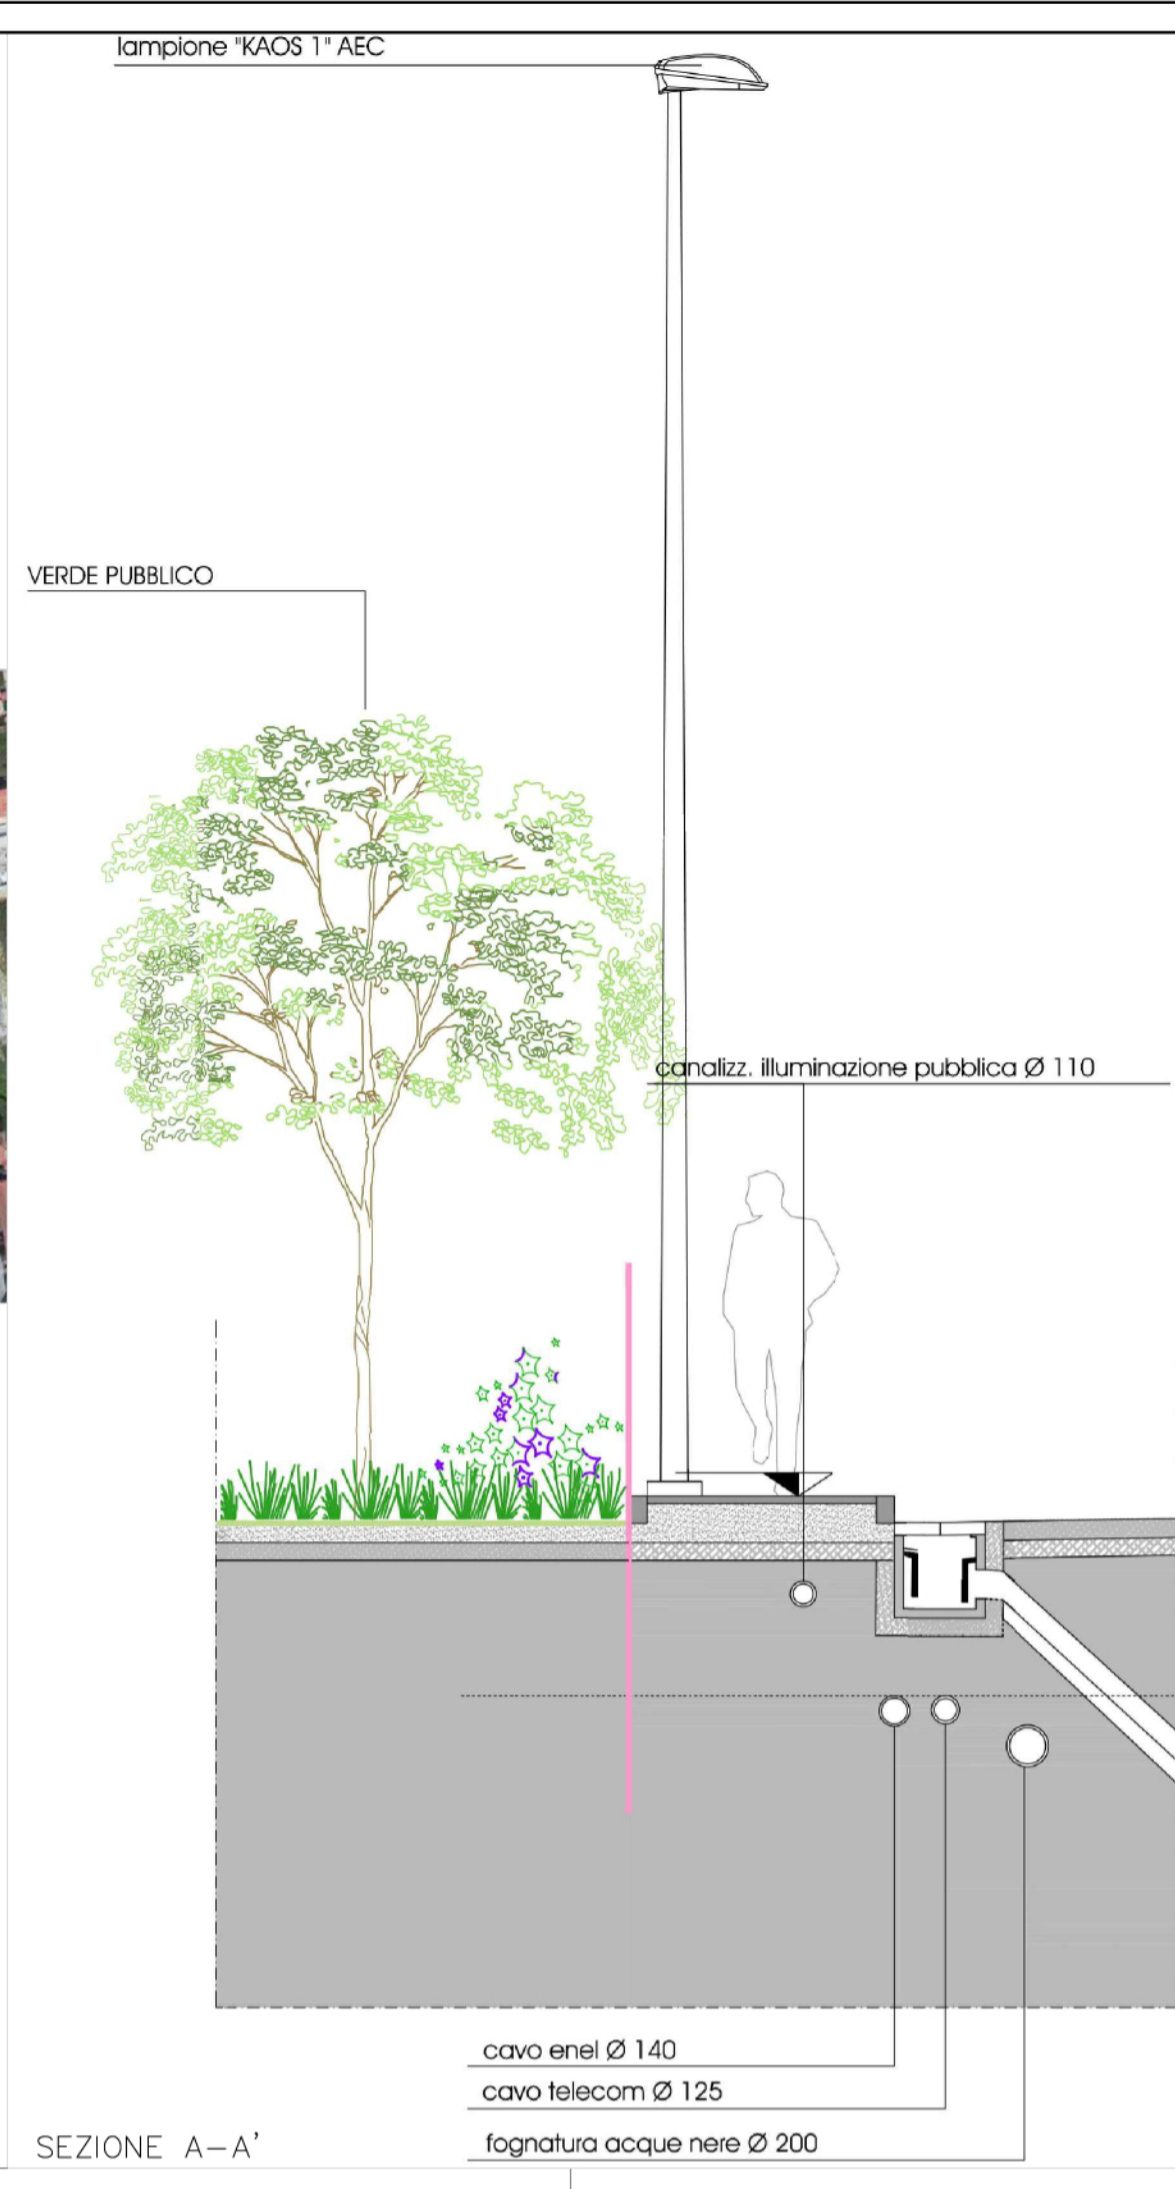

legenda

- canalizzazione illuminazione pubblica di progetto lampione "KAOS 1" AEC
- canalizzazione illuminazione pubblica di progetto lampione "LEDWAY ROAD"
- lampione "TRIVERA 1" G1 150W 240V
- lampione "LEDWAY ROAD"
- ornato CIVILI del tipo "CONCHIGLIA"
- piazzole ampliate o di deviazione in c.a. prefabbricato cm Ø340

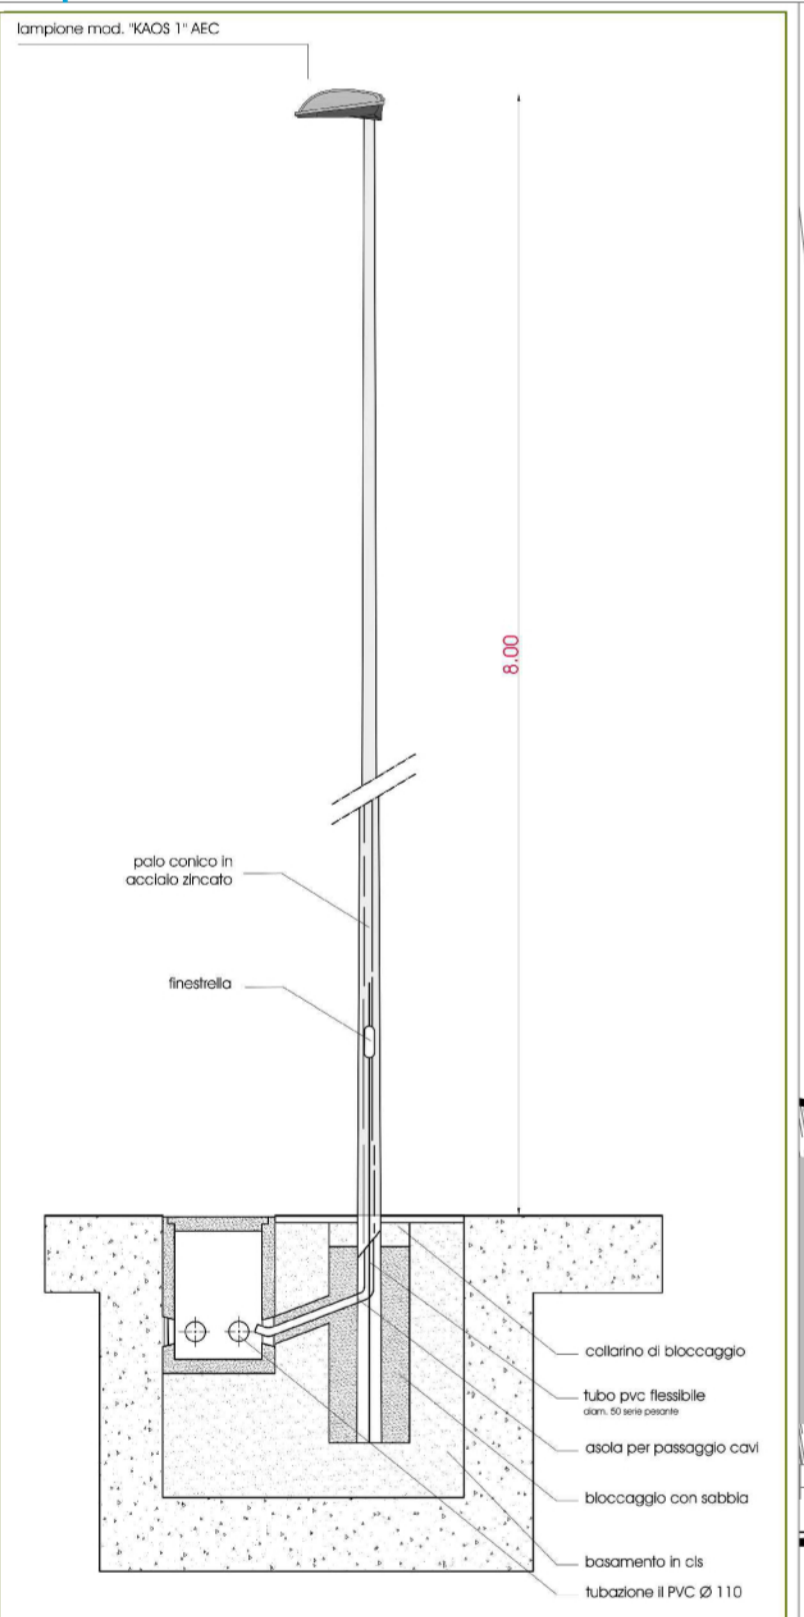

PLANIMETRIA GENERALE DI PROGETTO - scala 1/200