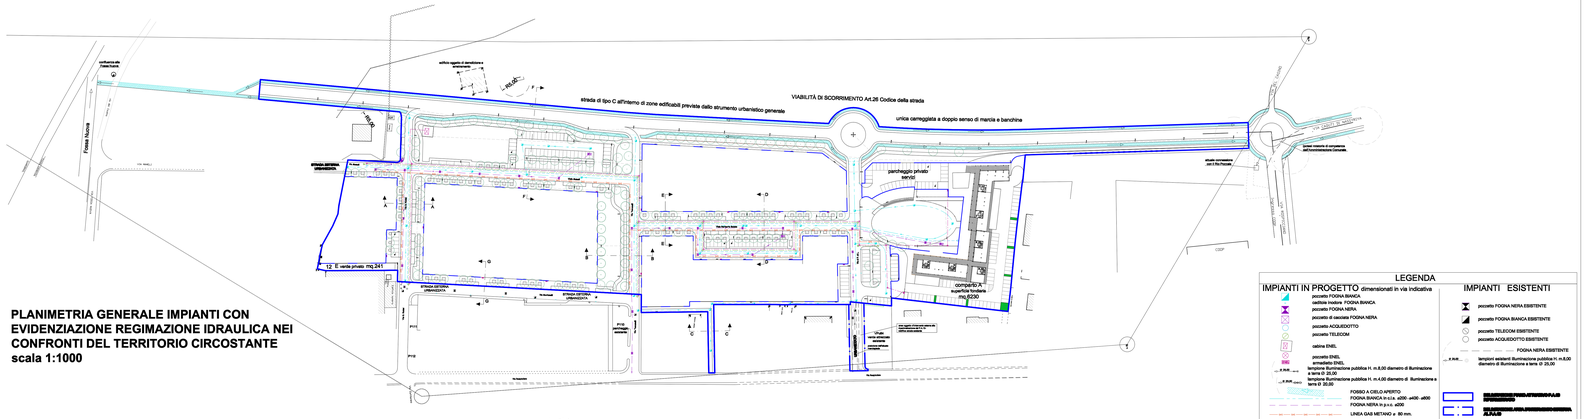

PLANIMETRIA GENERALE IMPIANTI CON EVIDENZIAZIONE REGIMAZIONE IDRAULICA NEI CONFRONTI DEL TERRITORIO CIRCOSTANTE
scala 1:1000

LEGENDA

IMPIANTI IN PROGETTO dimensionati in via indicativa

- pozzetto FOGNA BIANCA
- caditoia tradizio FOGNA BIANCA
- pozzetto FOGNA NERA
- pozzetto di cacciata FOGNA NERA
- pozzetto ACQUEDOTTO
- pozzetto TELECOM
- cabina ENEL
- pozzetto ENEL
- armadietto ENEL
- lampione illuminazione pubblica H. m.8,00 diametro di illuminazione a terra Ø 20,00
- lampione illuminazione pubblica H. m.4,00 diametro di illuminazione a terra Ø 20,00
- FOSSO A CIELO APERTO
- FOGNA BIANCA in o.c.a. ø300- ø400- ø600
- FOGNA NERA in p.v.c. ø200
- LINEA GAS METANO ø 80 mm.
- ACQUEDOTTO a.d. ø 90 mm. 3,5 Atm
- LINEA TELECOM
- LINEA ENEL
- LINEA ILLUMINAZIONE PUBBLICA

IMPIANTI ESISTENTI

- pozzetto FOGNA NERA ESISTENTE
- pozzetto FOGNA BIANCA ESISTENTE
- pozzetto TELECOM ESISTENTE
- pozzetto ACQUEDOTTO ESISTENTE
- FOGNA NERA ESISTENTE
- lampioni esistenti illuminazione pubblica H. m.8,00 diametro di illuminazione a terra Ø 20,00
- [illegible]
- [illegible]
- AJUAR
- DELIMITAZIONE COMPARTI PRIVATI
- [illegible]

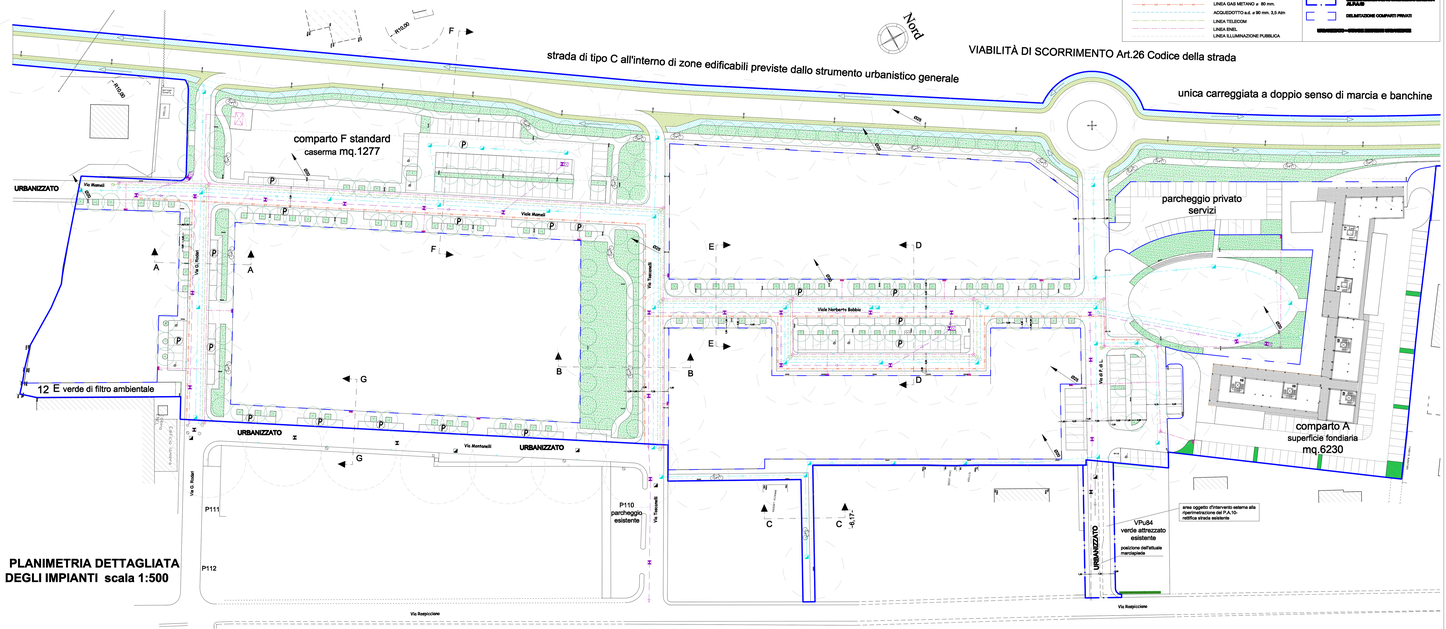

PLANIMETRIA DETTAGLIATA DEGLI IMPIANTI scala 1:500

COMUNE DI PONSACCO
PROVINCIA DI PISA

DOMANDA PREVENTIVA

PIANO DI LOTTIZZAZIONE PA10

TAVOLA	COMUNE DI PONSACCO DESCRIZIONE	SCALA
9	- PLANIMETRIA GENERALE IMPIANTI CON EVIDENZIAZIONE REGIMAZIONE IDRAULICA NEI CONFRONTI DEL TERRITORIO CIRCOSTANTE - PLANIMETRIA DETTAGLIATA DEGLI IMPIANTI	1:1000 1:500

IN OGGETTO: PLANIMETRIE DEGLI IMPIANTI

PROPRIETÀ

1) AGOSTINI ANNAMARIA, ELISABETTA, FABIO, GRAZIA, LAURA, PAOLA, STEFANIA, DUCCI ALBERTO - 2) BARSOTTI GIULIANO, LORENZO, MARIA NATALIZIA, NICOLAS - 3) F.LLI BELLUCCI RENATO E RENATA EREDI DI DOLFI GIOVANNA - 4) DOLFI BRUNEIRO, FRANCA, ROSETTA - 5) EFFEGI TEAM SRL, VENERABILE UNIVERSITÀ DEI CAPPELLANI PRIMAZIALE DI PISA - 6) FERRETTI COSTRUZIONI SRL - 7) FIORENTINI IDA - 8) EREDI FIORENTINI RENZO 9) MARINAI GIANFRANCO - 10) NOTARI MAURIZIO, CAROTI LAURA, BENDINELLI STEFANO, GIUSTI FABIANO - 11A) PUGI MARIELLA - 11B) PUGI PIETRO -12) TEDESCHI SERENO - 13) COMUNE DI PONSACCO

I PROGETTISTI*	I PROPRIETARI RICHIEDENTI
Studio Arch. BRACCI Studio Arch. SORDI & CHIARUGI Studio Geom. BENDINELLI & CAROTI	

STUDIO BRACCI di arch. FABRIZIO BRACCI, VIA BORSELLINO 2 PONSACCO (PI) mail : studiobracci@pec.inwi.org TEL/FAX 0587/27011
DALCON FACTORY DI MORENO CHIARUGI - arch. ROBBIANA SORDI - arch. STEFANO CHIARUGI, VIA BAGNAI N.74 PONSACCO (PI), mail: roberta.sordi@archimatipec.it, TEL/FAX 0587/31149 — STUDIO MITAPROGETTO UNO DI geom. STEFANO BENDINELLI - geom. NINO CAROTI, VIA GIUSTI 2 PONSACCO (PI) TEL/FAX 0587/756116 Cell: mitaprogetto@libero.it, TEL 0587/731156 - FAX 0587/07224
* DOVUTO PER LE REPERTITIVE COMPETENZE