

FABRIZIO BRACCI architetto  
 VIA BORSELLINO, 4 56038 PONSACCO (PI)  
 TEL/FAX 0587732741 studiobracci@bracci.org

**COMUNE DI PONSACCO**

VARIANTE AL PIANO ATTUATIVO PA21b APPROVATO CON DEL. C.C. N° 37 DELL'8.4.2014

PONSACCO, VIA QUASIMODO  
 GONNELLI COSTRUZIONI SRL

**PROFILI ALTIMETRICI IN PROGETTO**



PROGETTISTI: Fabrizio Bracci architetto

IL RAPPRESENTANTE/PROPRIETARIO

**Gonnelli Costruzioni srl**  
 Via A. Gramsci, 37/A  
 56038 PONSACCO  
 part. IVA 0128031 050 7

PROGETTO N°: COD. N°: SCALA: vedi dettaglio elaborati DATA:



STATO APPROVATO  
 PROFILI ALTIMETRICI DI PROGETTO, REGIMAZIONE DELLE ACQUE

TAVOLA  
**5**


**PLANIMETRIA PIANO DI LOTTIZZAZIONE  
 DEL COMPARTO ATTUATIVO "PA21b"**

**PROFILI ALTIMETRICI DI PREVISIONE**

SCALA DISTANZE 1:500  
 SCALA ALTEZZE 1:50

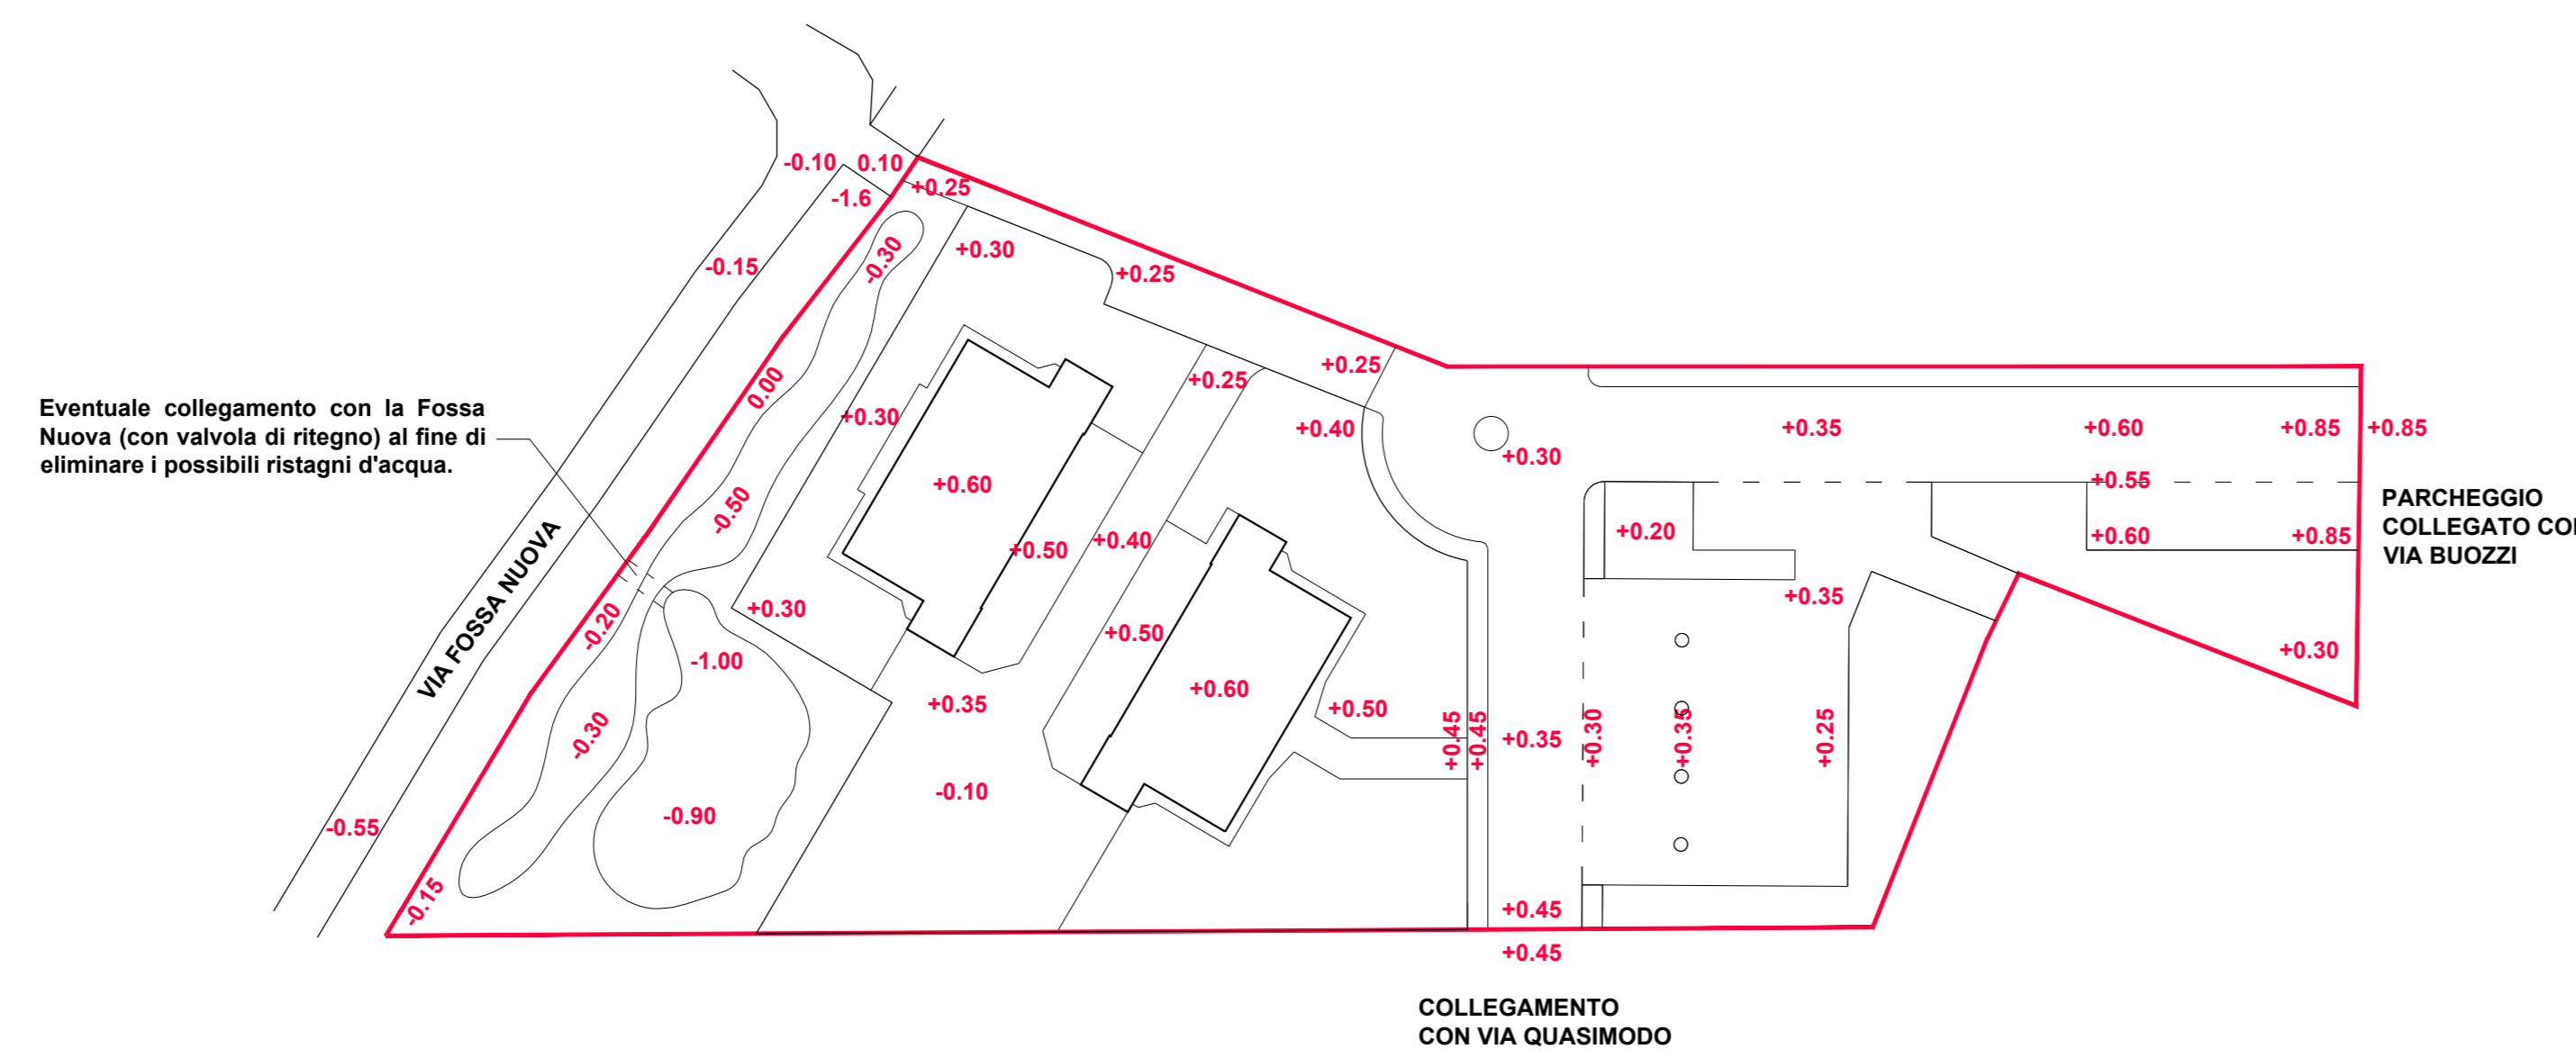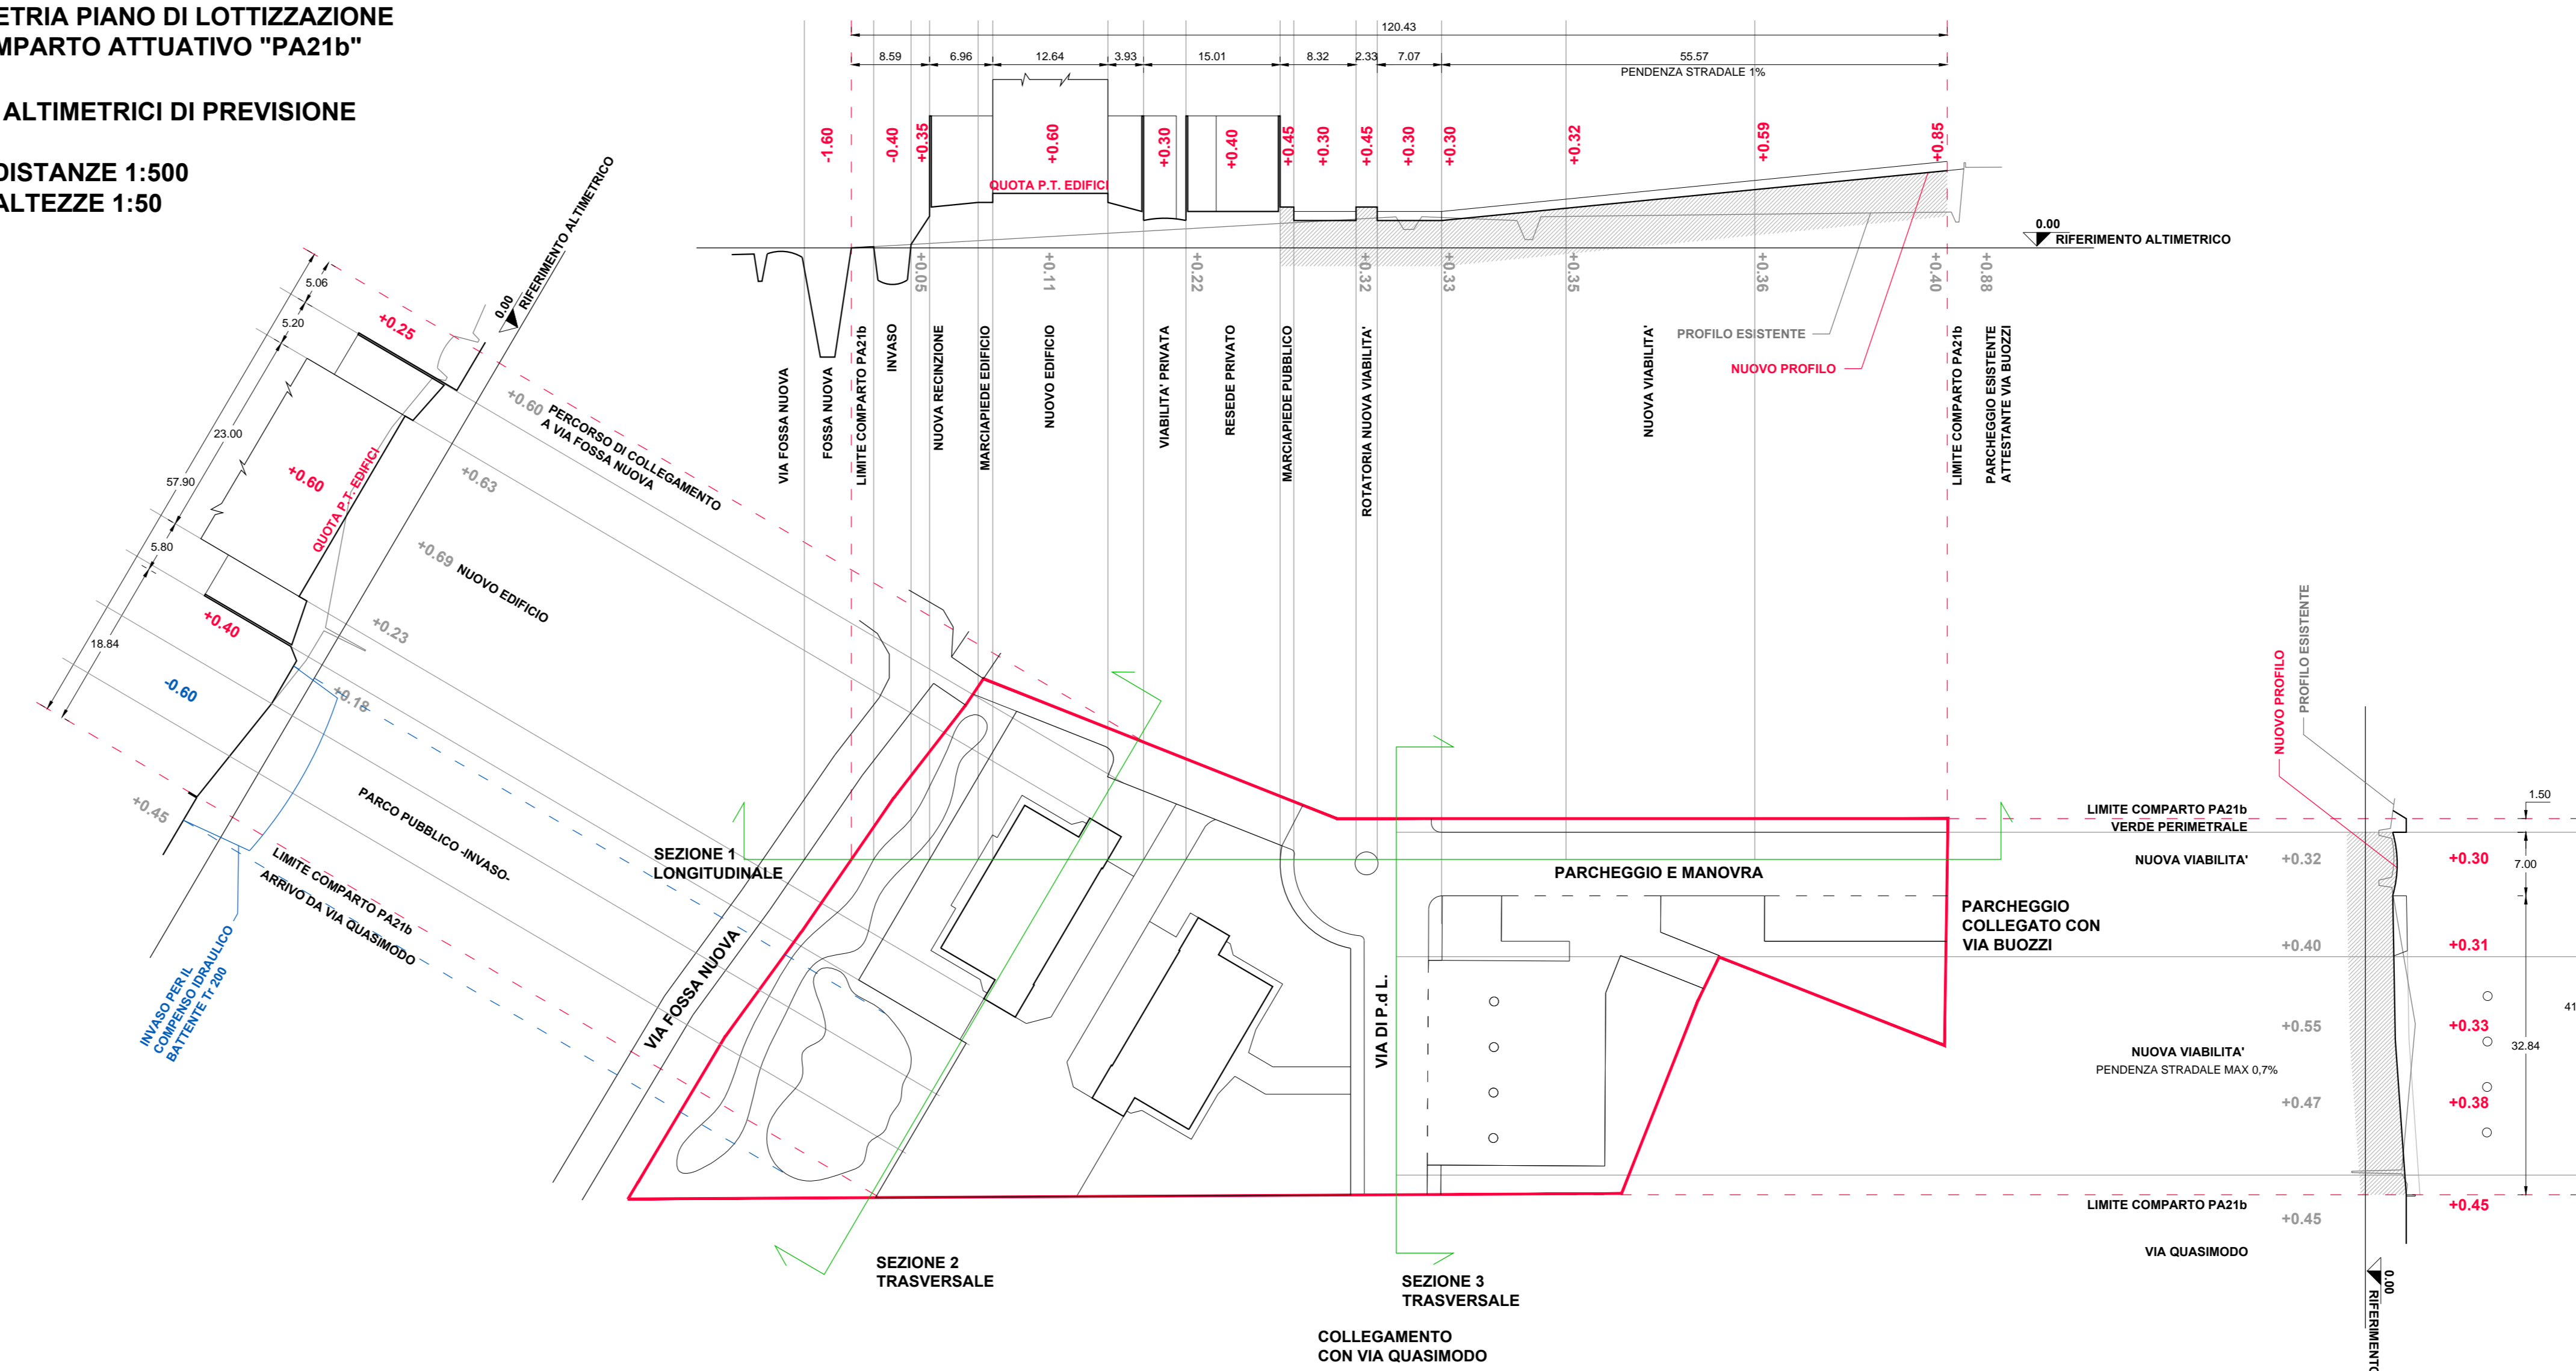

**PLANIMETRIA CON QUOTE DI PROGETTO  
 E ESISTENTI SULLE VIABILITA' ADIACENTI**

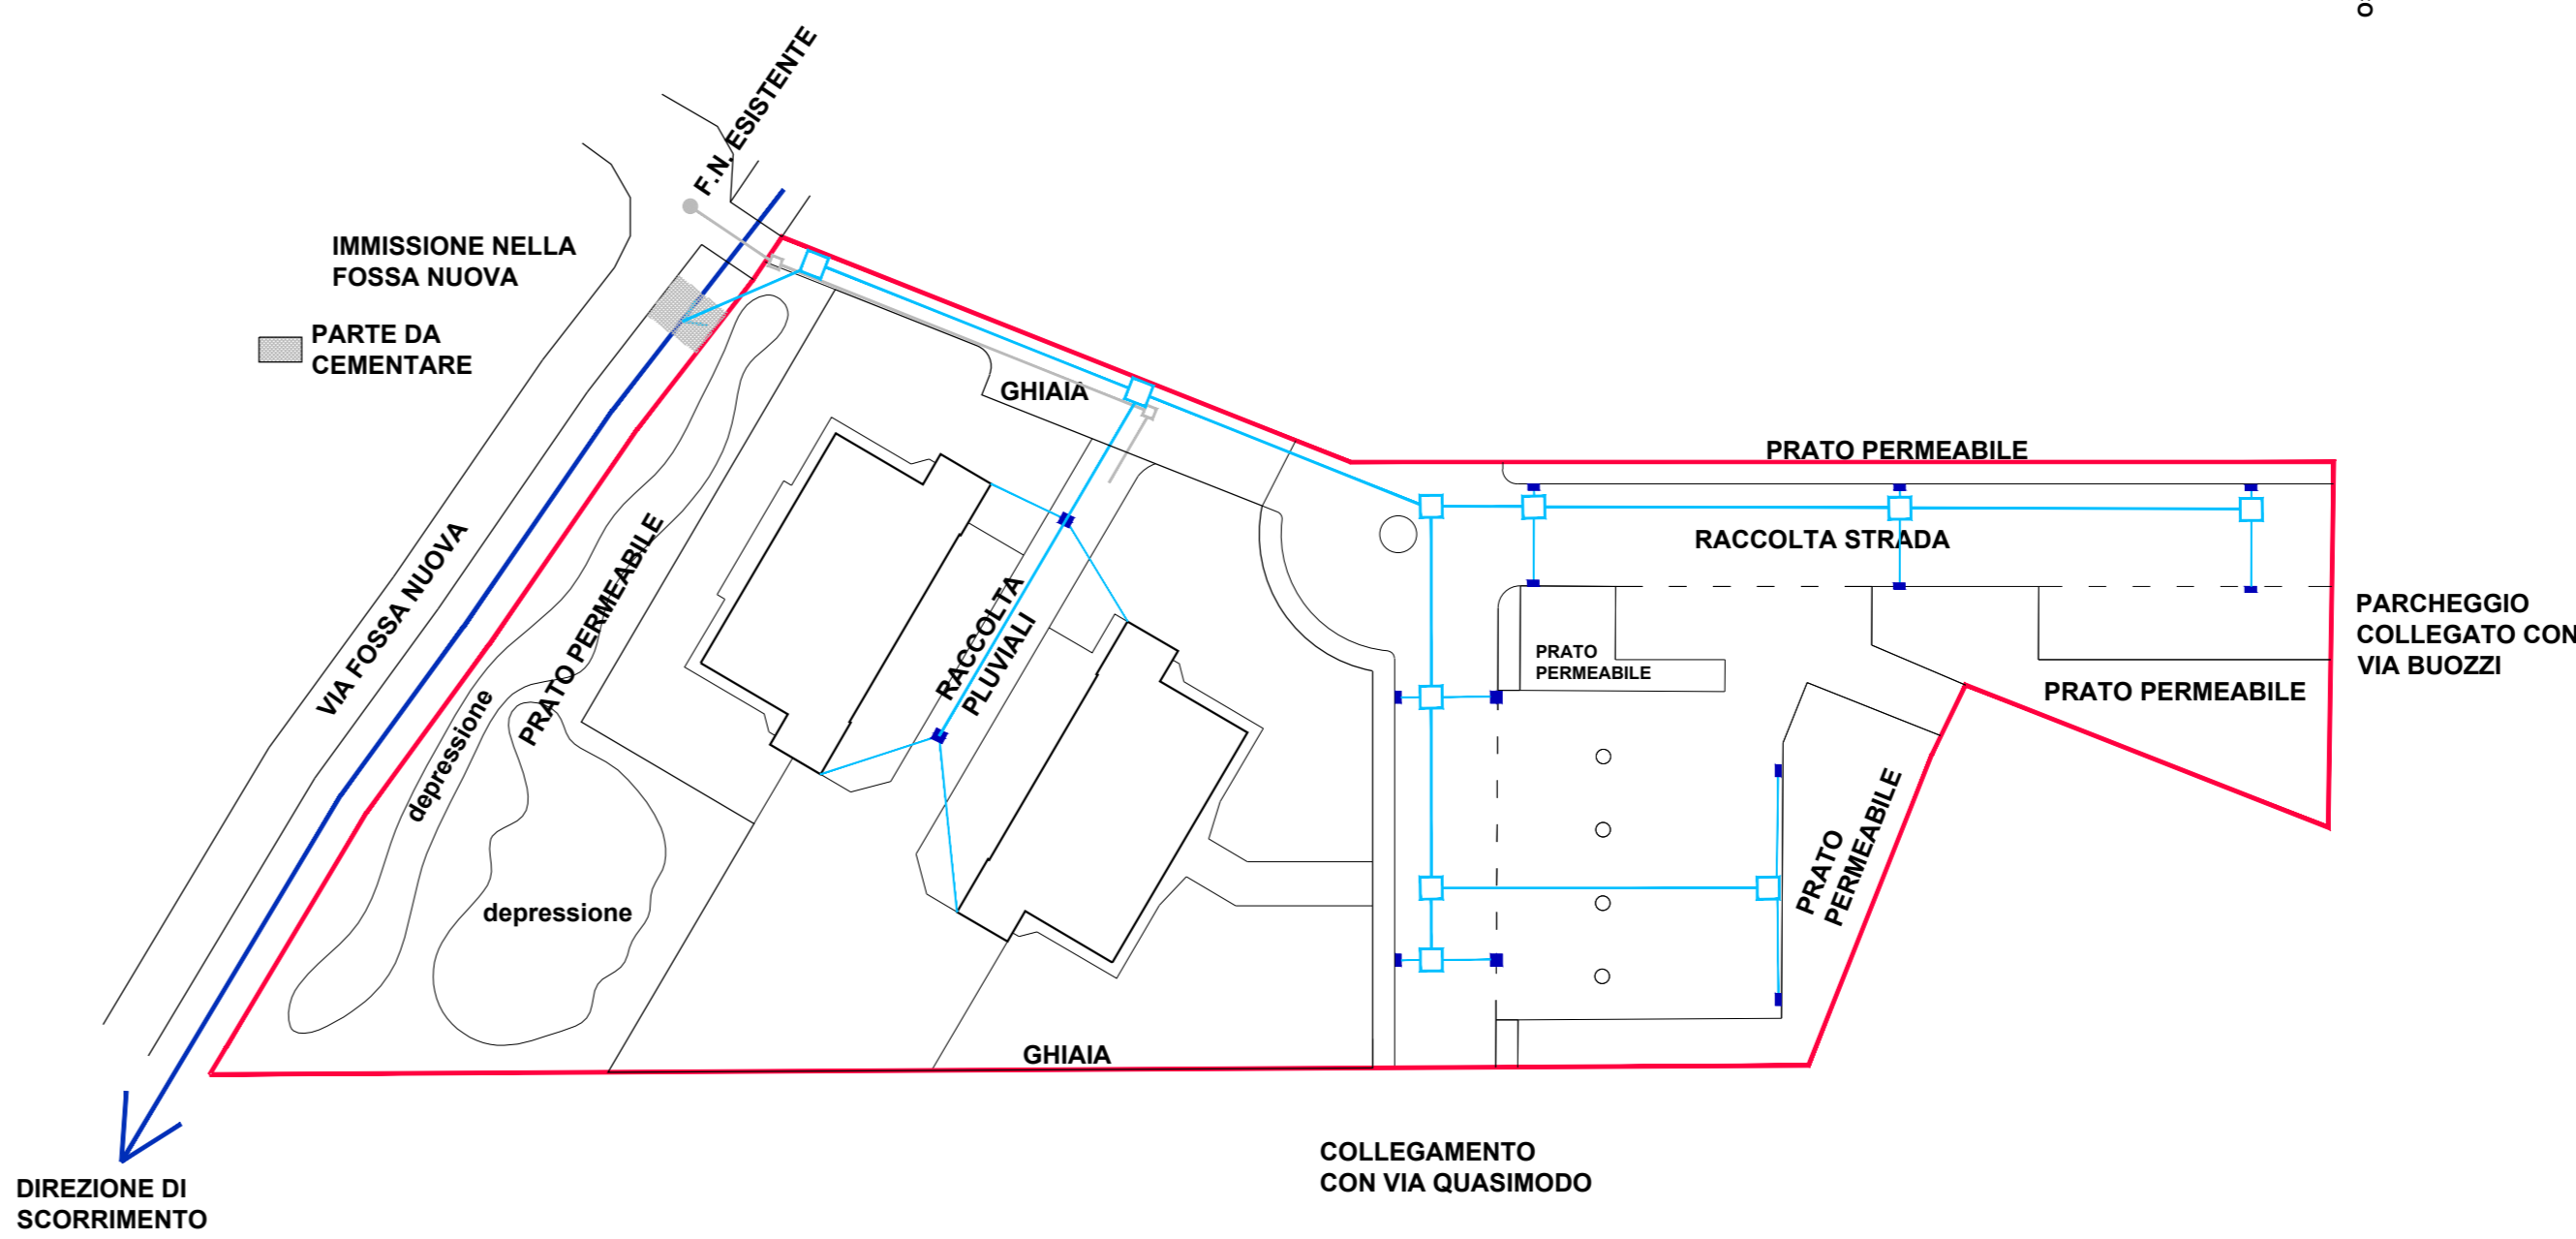

**PLANIMETRIA DI REGIMAZIONE DELLE ACQUE SUPERFICIALI  
 E REGIMAZIONE DELLE ACQUE RACCOLTE DALLA VIABILITA'**

**-SCALA 1:500-**