


COMUNE DI PONSACCO
PROVINCIA DI PISA

PIANO DI LOTTIZZAZIONE PA10


TAVOLA 4	OGGETTO - SCHEMI DI INTEGRAZIONE CON L'ESISTENTE - NUOVI COLLEGAMENTI - FUNZIONI DEGLI SPAZI APERTI E COSTRUITI	SCALA:
IDEOGRAMMI		
PROPRIETÀ		
1) AGOSTINI ANNAMARIA, ELISABETTA, FABIO, GRAZIA, LAURA, PAOLA, STEFANIA, UCCI ALBERTO - 2) BARSOTTI GIULIANO, LORENZO, MARIA NATALIZIA, NICOLAS - 3) F.LLI BELLUCCI RENATO E RENATA EREDI DI DOLFI GIOVANNA - 4) DOLFI BRUNERO, FRANCA, ROSETTA - 5) EFFEGI TEAM SRL - 6) FERRETTI COSTRUZIONI SRL - 7) FIORENTINI IDA - 8) EREDI FIORENTINI RENZO 9) MARINAI GIANFRANCO - 10) NOTARI MAURIZIO, CAROTI LAURA, BENDINELLI STEFANO, GIUSTI FABIANO - 11) PUGI MARIELLA - 11B) PUGI PIETRO - 12) TEDESCHI SERENO - 13) COMUNE DI PONSACCO		
I PROGETTISTI* Studio Arch. F. BRACCI Studio Arch. R. SORDI Studio Geom. S. BENDINELLI & N. CAROTI	I PROPRIETARI RICHIEDENTI	
<small>STUDIO BRACCI DI ARCH. FABRIZIO BRACCI, VIA BORSELLENO 4 PONSACCO (PI) MAIL: studio@studiofbracci.it TEL: 0587727241 --- DIA.COM FACTORY DI MORENO CHIARUGI - ARCH. ROSSANA SORDI - ARCH. STEFANO CHIARUGI, VIA BAGNALA N.7/A PONSACCO (PI) MAIL: rossana.pond@studiofbracci.it, TEL: 0587721146 --- STUDIO METAFRAGOTE UNO, 50 PIAZZA STEFANO BENDINELLI - ARCH. NINO CAROTI, VIALE DELLA RINMEMBRANZA 13 PONSACCO (PI) MAIL: metafragote@studiofbracci.it, TEL: 0587721755 - FAX: 0587737224 *OGNUNO PER LE RISPETTIVE COMPETENZE</small>		

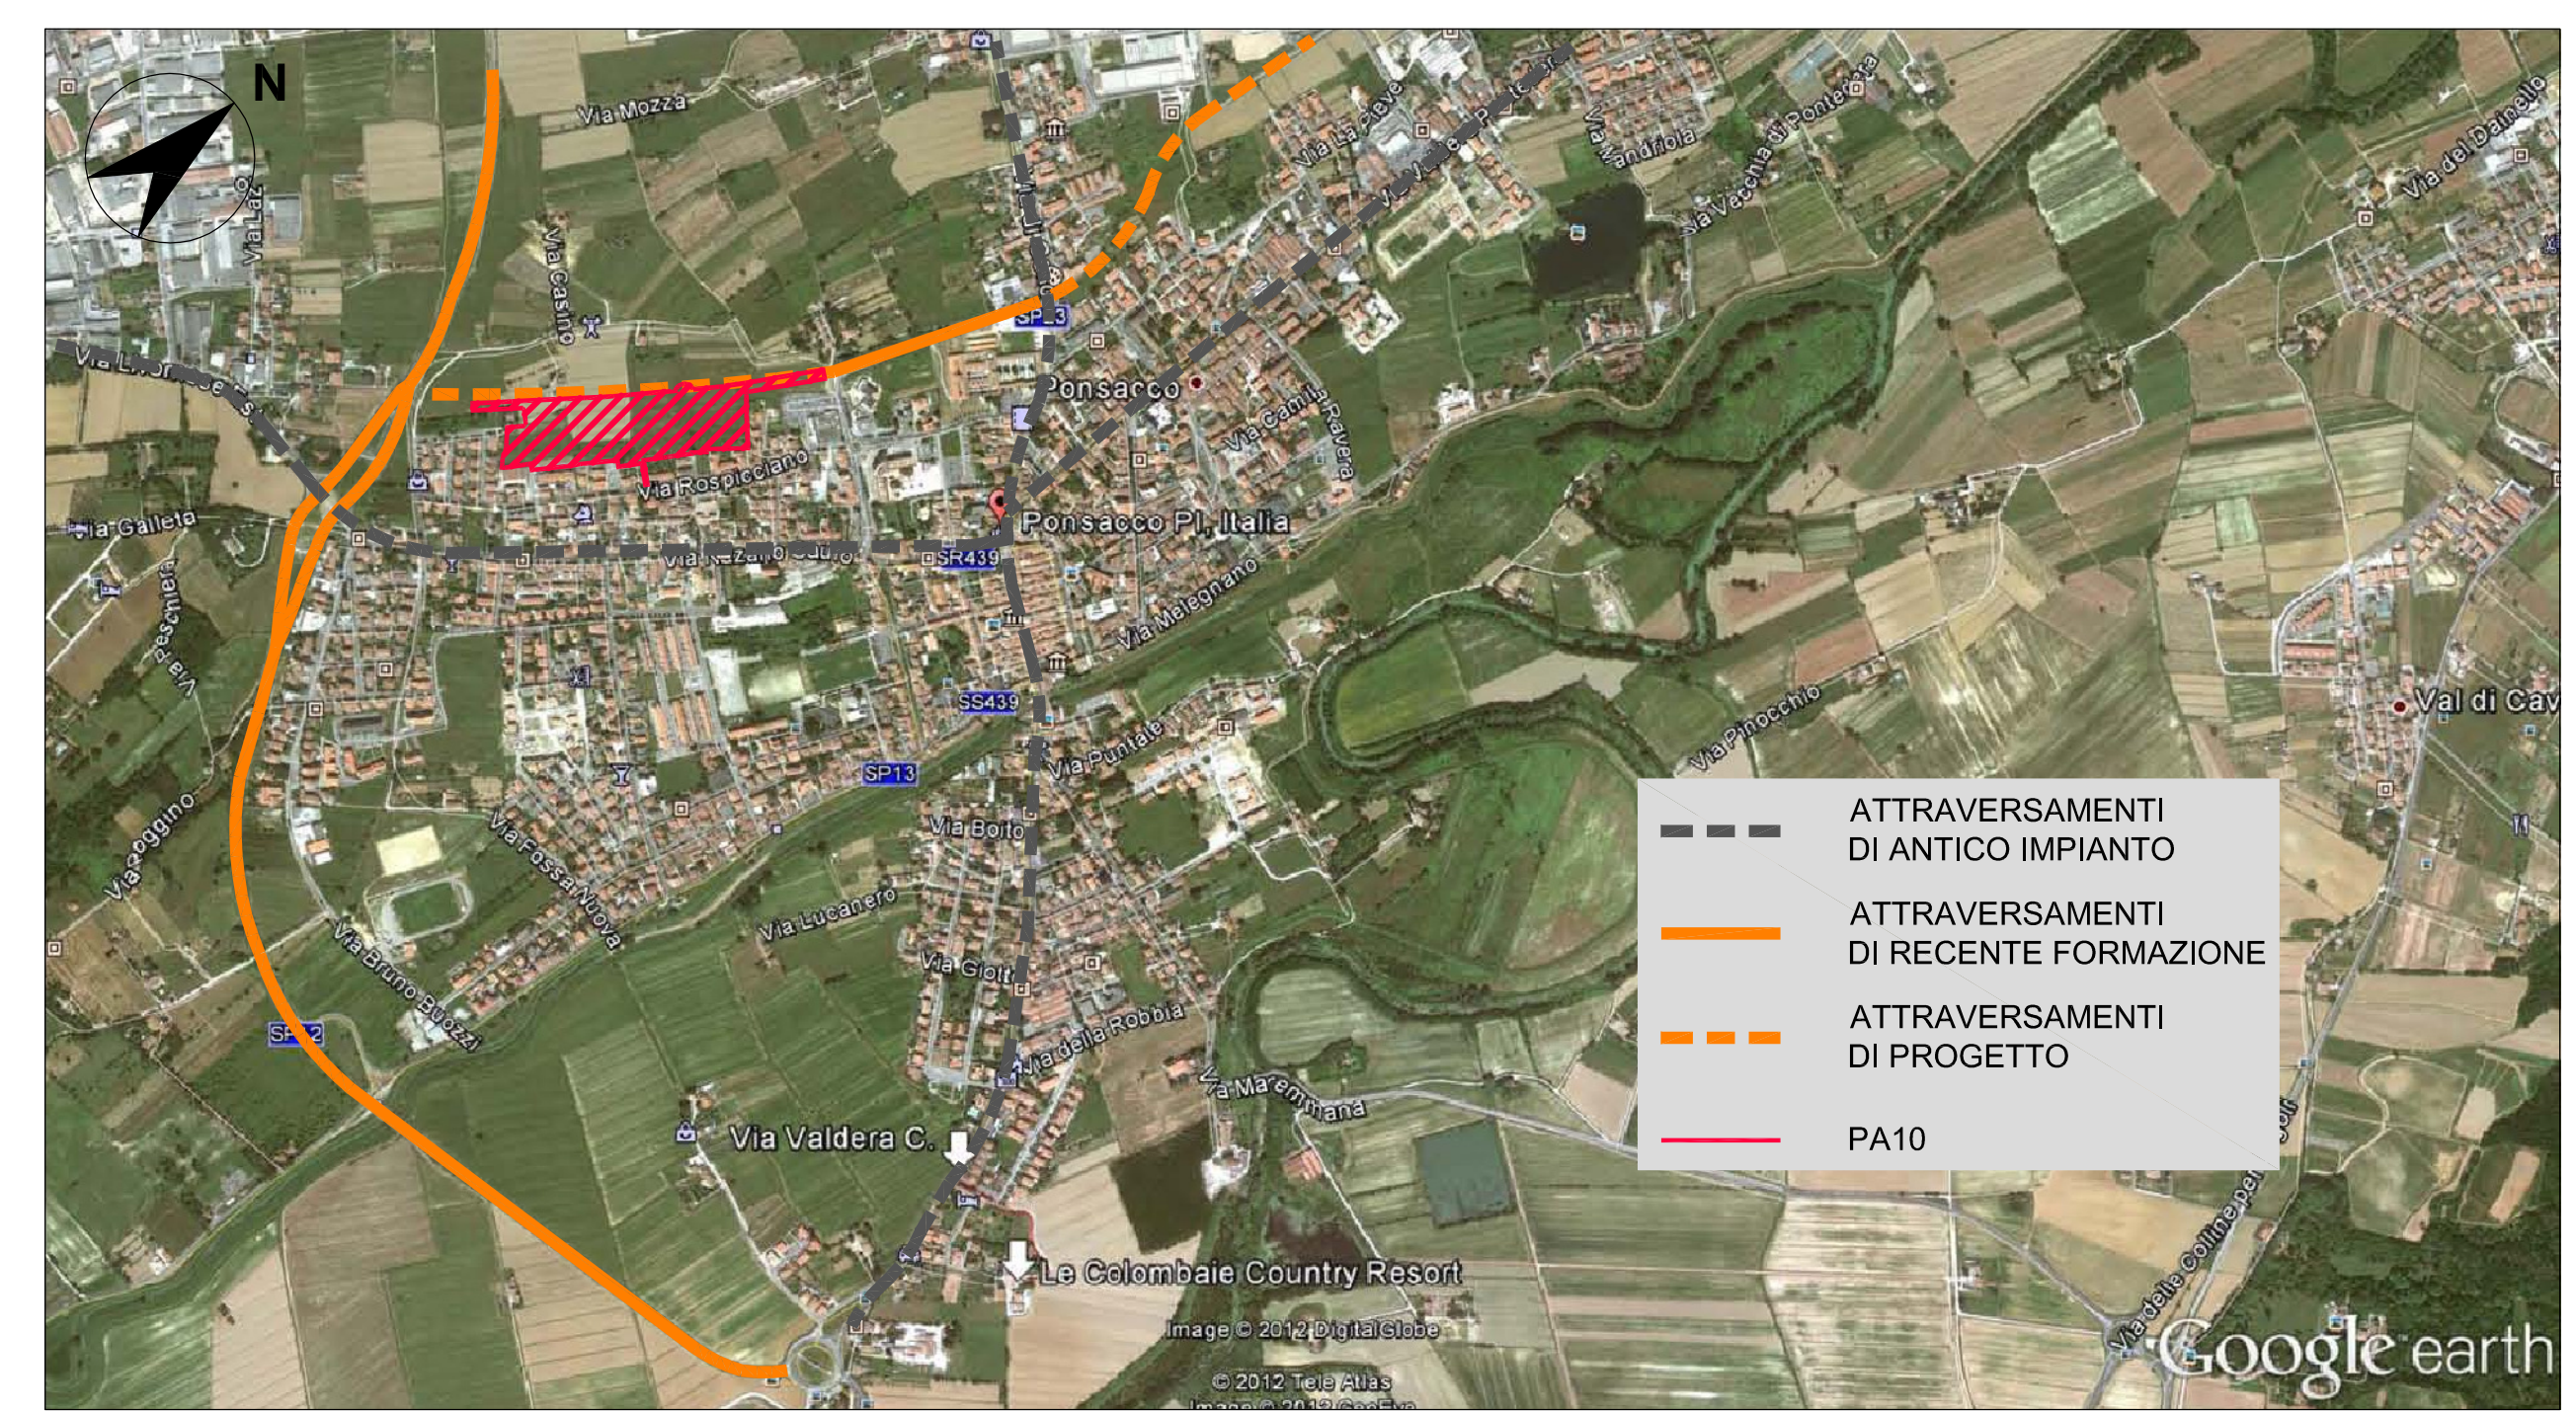

PERCORSI PRIMARI



CONNESSIONI VIARIE

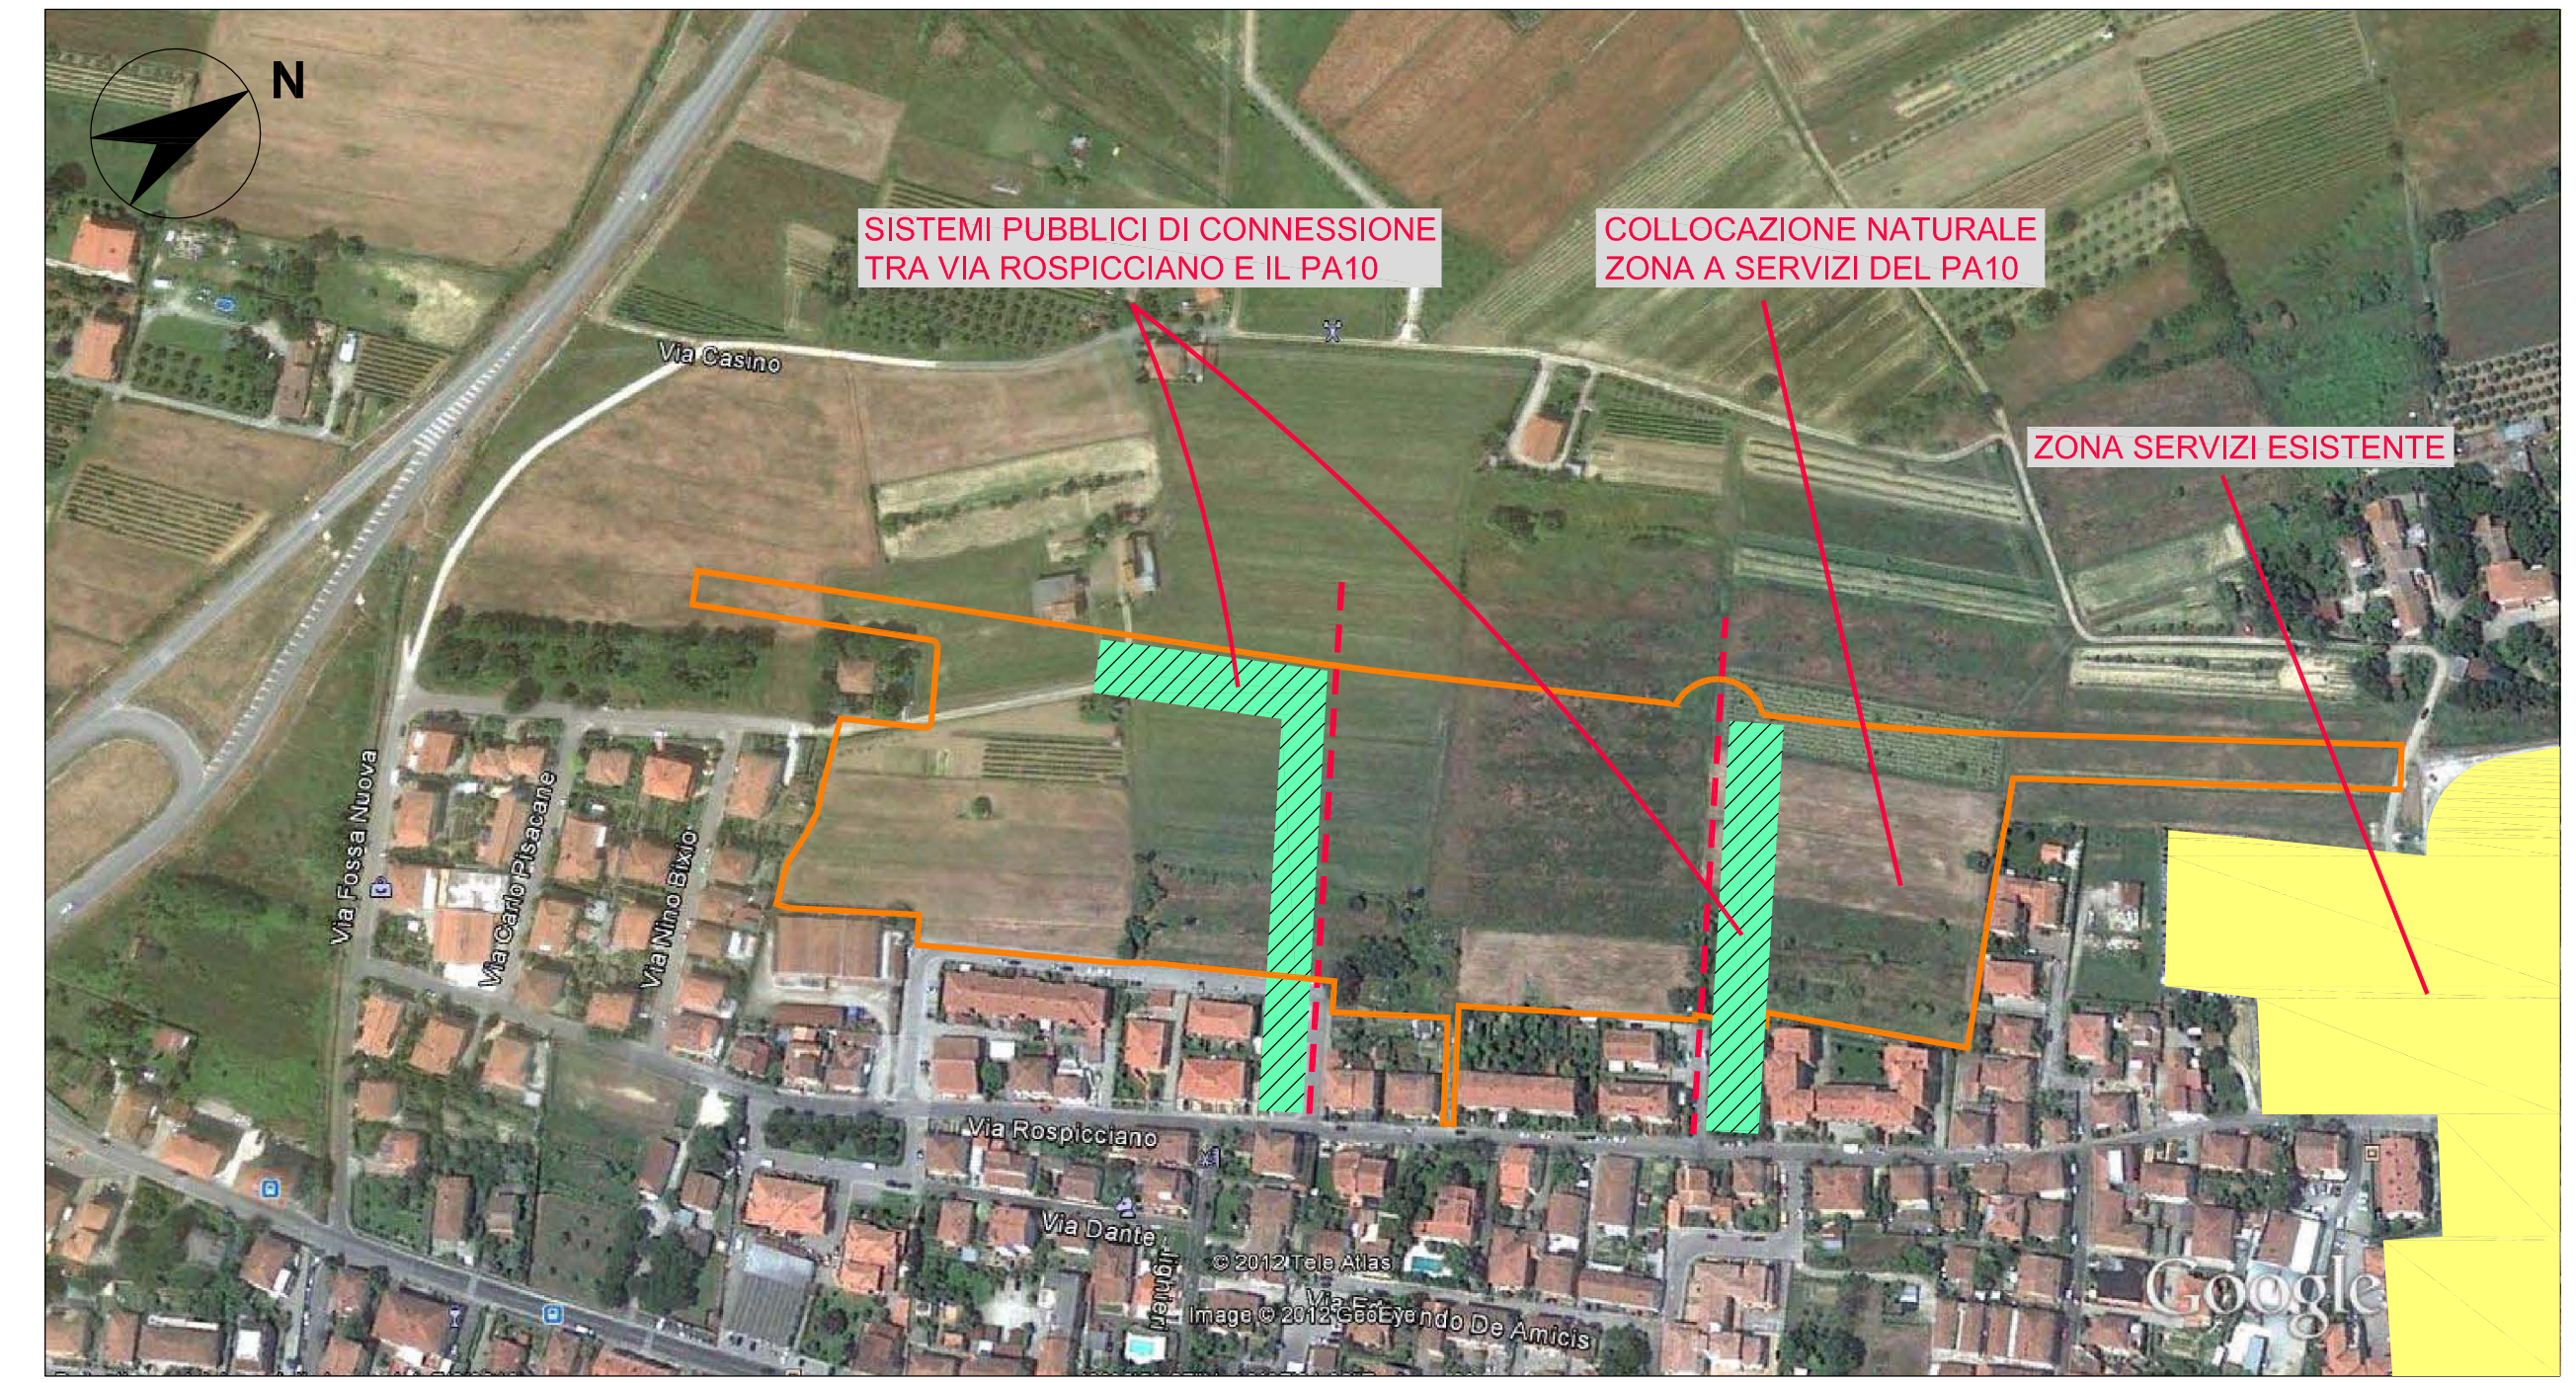

CONNESSIONI SPAZI PUBBLICI

VALUTAZIONI

