

FABRIZIO BRACCI architetto

VIA BORSSELLINO, 4 50038 PONSACCO (PI)
TEL./FAX: 0587/732741 studiobracci@bracci.org

COMUNE DI PONSACCO

VARIANTE AL PIANO ATTUATIVO -SEDE DEL GRUPPO DONATORI DI SANGUE FRATRES PONSACCO ONLUS- APPROVATO CON DELIBERA C.C. N. 17 DEL 22.06.2012
- Ponsacco, via Caduti di Nassirya -



FOTO AEREA


PROGETTISTI:
Fabrizio Bracci architetto

LEGALE RAPPRESENTANTE O PROPRIETARIO:
Gruppo donatori di sangue "FRATRES" Ponsacco onlus

PROGETTO N°:	COD. N°:	SCALA: 1/100	DATA: OTTOBRE 2016
--------------	----------	--------------	--------------------


PIANTA E PROSPETTI DELLA TENSOSTRUTTURA	TAVOLA 3
-----------------------------------------	----------

architetto			
Rev. 1			
Rev. 2			

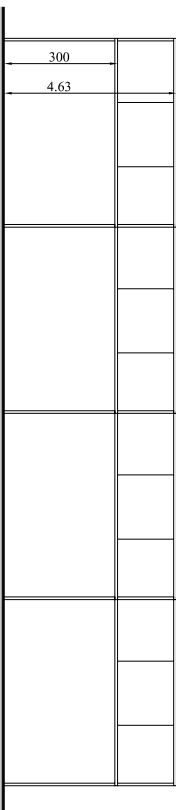


TENSOSTRUTTURA LUNARDI - COMPOSIZIONE QUATTRO MODULI
MODELLO MEETING 10


VISTA LATERALE - PROSPETTO SUD

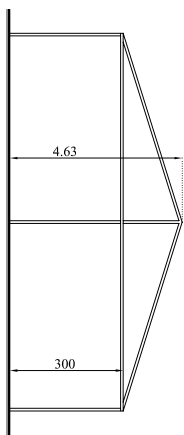

CAPRIATA DI FACCIATA - PROSPETTO OVEST

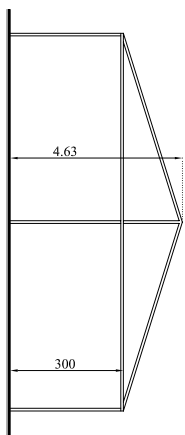

CAPRIATA DI FACCIATA - PROSPETTO EST

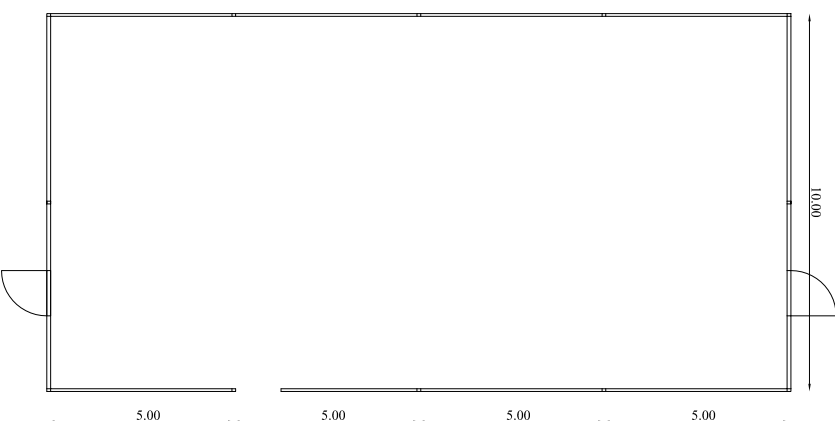

PIANTA TENSOSTRUTTURA