

COMUNE DI PONSACCO

VARIANTE AL PIANO ATTUATIVO PA21b APPROVATO CON DEL. C.C. N° 37 DELL'8.4.2014

PONSACCO, VIA QUASIMODO
 GONNELLI COSTRUZIONI SRL

PROFILO ALTIMETRICO SERVIZI





PROGETTISTI: Fabrizio Bracci architetto

IL RAPPRESENTANTE/PROPRIETARIO

Gonnelli Costruzioni srl
 Via A. Gramsci, 37-A
 56038 PONSACCO (PI)
 part. IVA 01280310507

PROGETTO N°:	COD. N°:	SCALA: vedi dettaglio elaborati	DATA:
STATO DI PROGETTO PROFILI DEI SERVIZI DI RACCOLTA METEO E REFLUI			TAVOLA 13

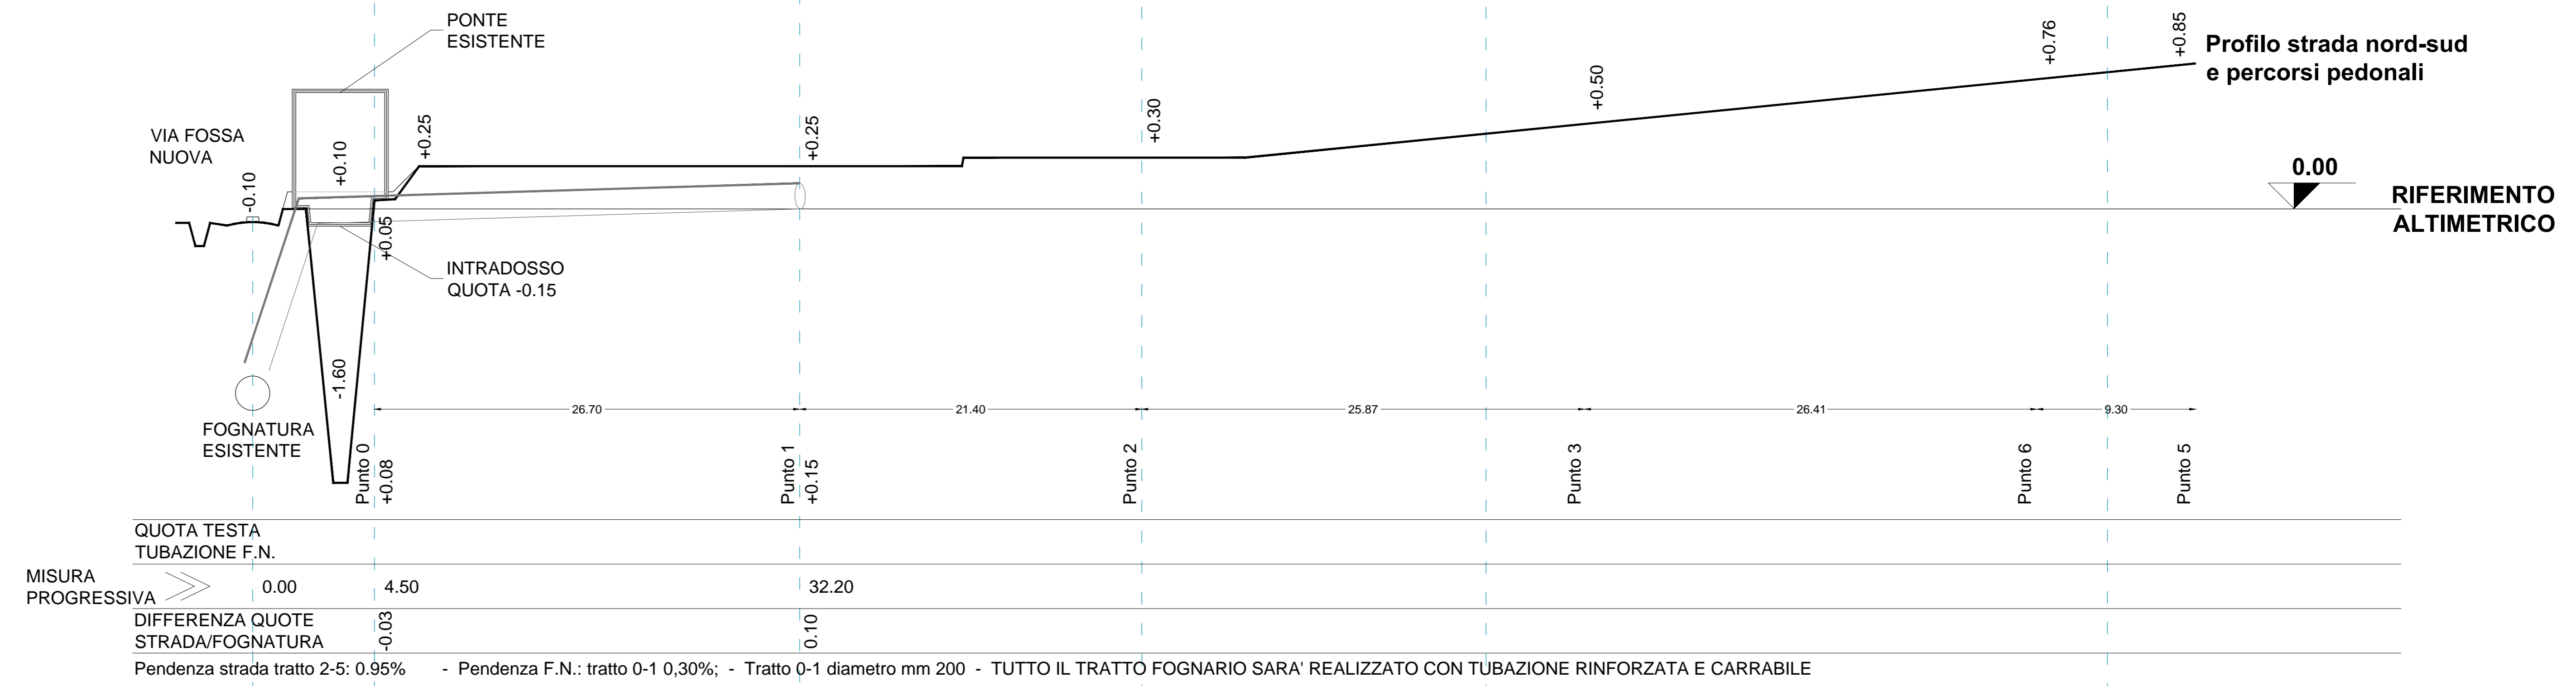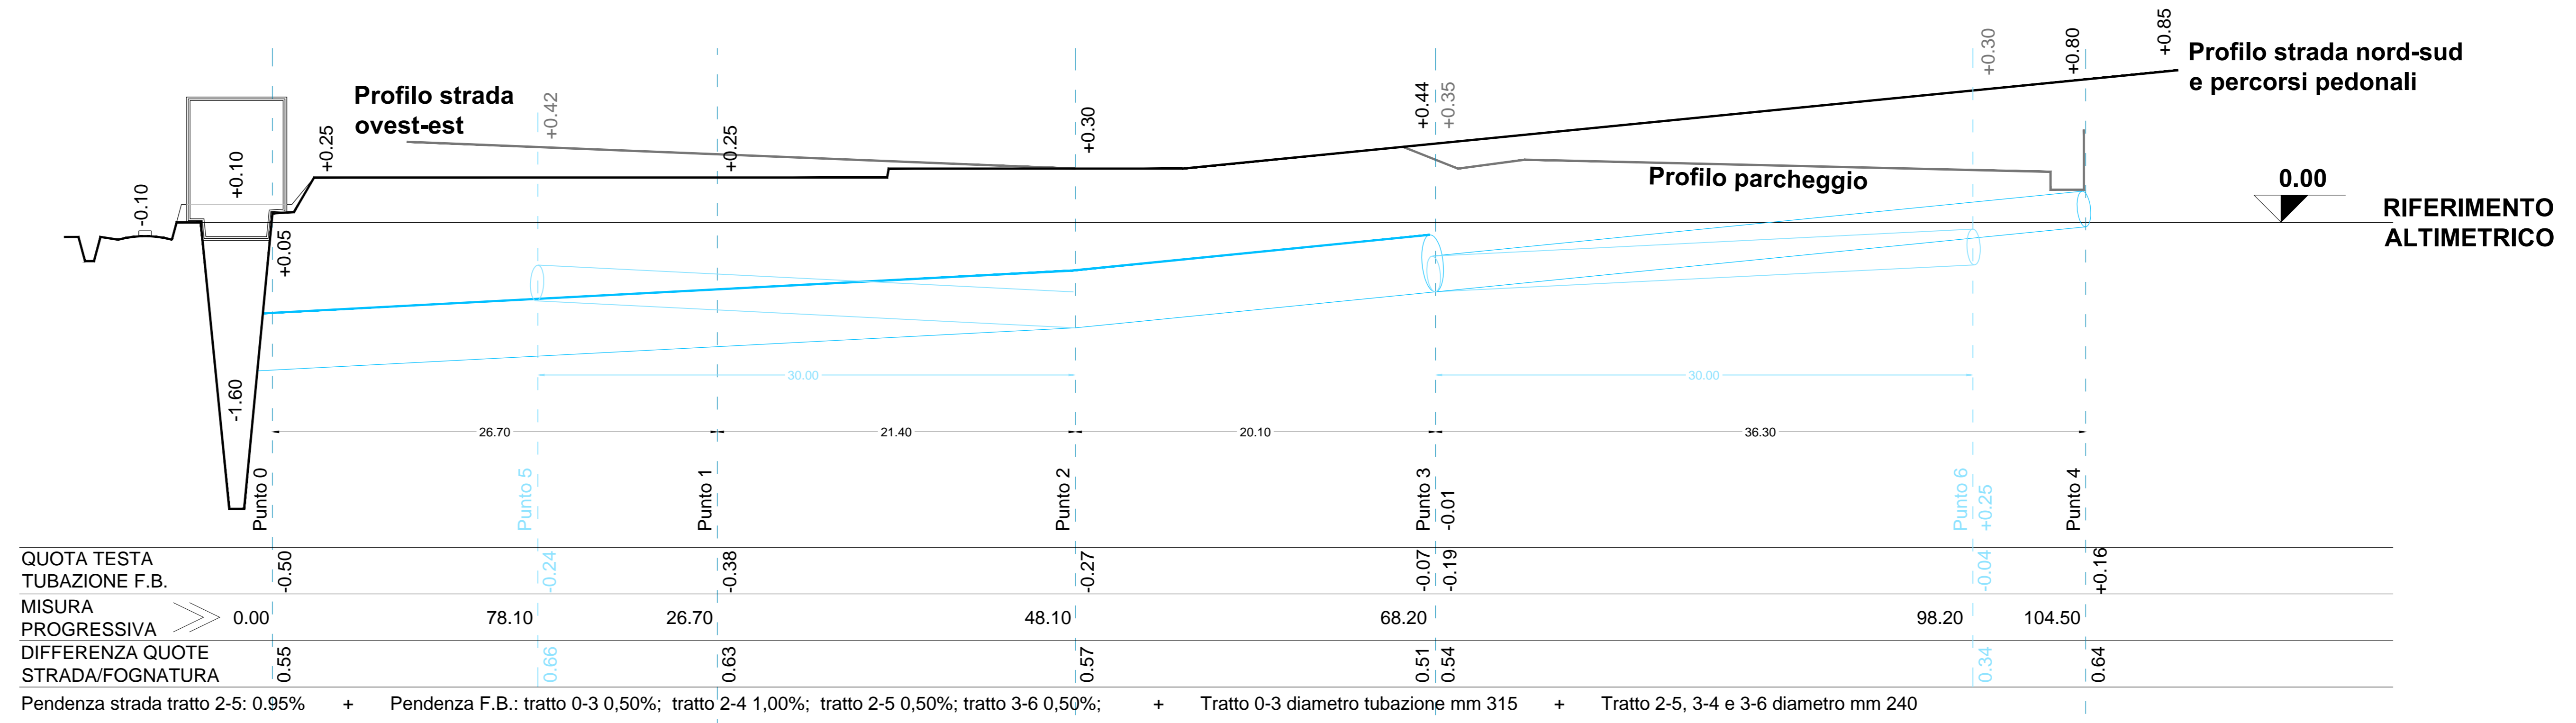

- 0 LIMITE DI COMPARTO, INNESTO F.B. SU FOSSA NUOVA
- 1 ISPEZIONE F.N. E F.B. SU ALLACCI PRIVATI
- 2 ISPEZIONE F.N. E DIRAMAZIONE F.B.
- 3 ISPEZIONE F.N. E F.B.
- 4 FINE TRATTO SU PERCORSO PEDONALE
- 5 FINE TRATTO SU NUOVA STRADA TRATTO OVEST F.B.
- 6 FINE TRATTO SU PARCHEGGIO PUBBLICO F.B.

