

COMUNE DI PONSACCO

VARIANTE AL PIANO ATTUATIVO PA21b APPROVATO CON DEL. C.C. N° 37 DELL'8.4.2014.

PONSACCO, VIA QUASIMODO
GONNELLI COSTRUZIONI SRL

INDIVIDUAZIONE FASI DI URBANIZZAZIONE



PROGETTISTI: Fabrizio Bracci architetto

IL RAPPRESENTANTE/PROPRIETARIO

PROGETTO N°:	COD. N°:	SCALA: vedi dettaglio	DATA:
STATO DI PROGETTO			TAVOLA
OPERE DI URBANIZZAZIONE DA REALIZZARE -1° E 2° FASE			16

PLANIMETRIE SCALA 1:200


- GRATA IN GHISA DI RACCOLTA ACQUA METEO
- PLINTO E PALO DI ILLUMINAZIONE
- TUBAZIONE ACQUEDOTTO
- TUBAZIONE ACQUE METEO
- TUBAZIONE FOGNATURA
- TUBAZIONE GAS METANO
- TUBAZIONE TELECOM
- TUBAZIONE ENEL
- TUBAZIONE ILLUMINAZIONE
- POZZETTI DI ISPEZIONE
- VALVOLA DI INTERCETTAZIONE

NORD



PLANIMETRIA URBANIZZAZIONE PRIMA FASE

AREE INVESTITE DALLE OPERE DI URBANIZZAZIONE DI PRIMA FASE

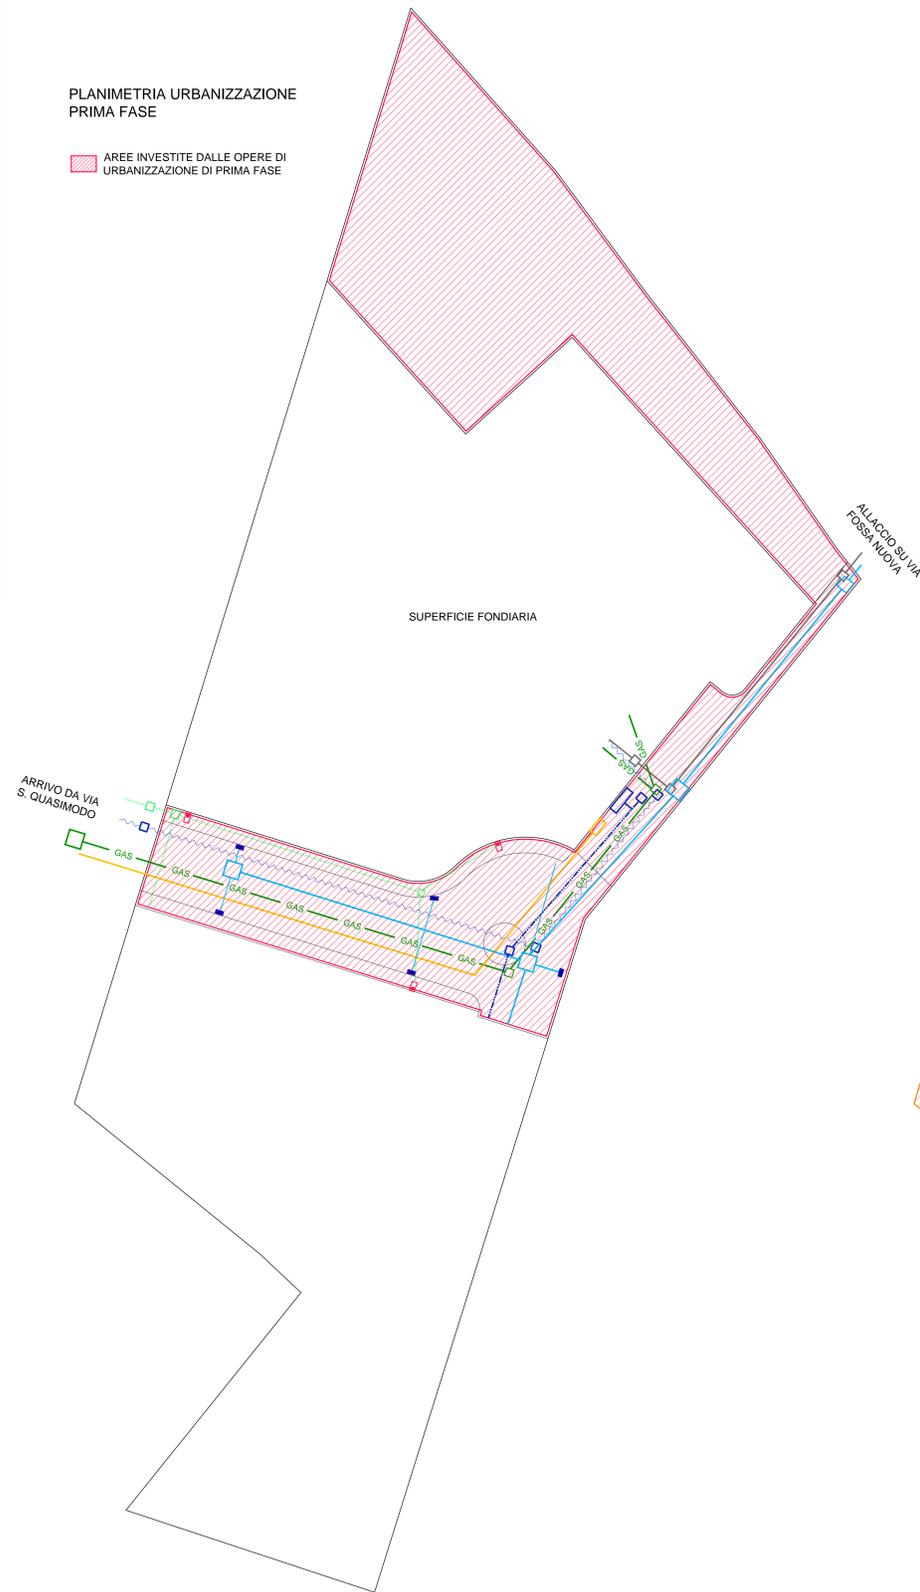

PLANIMETRIA URBANIZZAZIONE SECONDA FASE

AREE INVESTITE DALLE OPERE DI URBANIZZAZIONE DI SECONDA FASE

