

FABRIZIO BRACCI architetto
 VIA S. PIETRO, 4 40019 PONSACCO (PR)
 TEL. 0521/272741 info@fabrizio-bracci.it

COMUNE DI PONSACCO

VARIANTE AL PIANO ATTUATIVO PA21b APPROVATO CON DEL. C.C. N° 37 DELL'8.4.2014.

PONSACCO, VIA QUASIMODO
 GONNELLI COSTRUZIONI SRL

PIANO QUOTATO




PROGETTISTA: Fabrizio Bracci architetto

IL RAPPRESENTANTE PROPRIETARIO



Gonelli Costuzioni srl
 Via A. Gramsci, 37A
 40019 PONSACCO
 part. IVA 012601 0607

PROGETTO N°: COD. N°: SCALA: nel disegno allegato DATA:


STATO ATTUALE - TAVOLA INVARIATA: TAVOLA
 PIANO QUOTATO, PROFILI ALTIMETRICI, REGIMAZIONE DELLE ACQUE 2

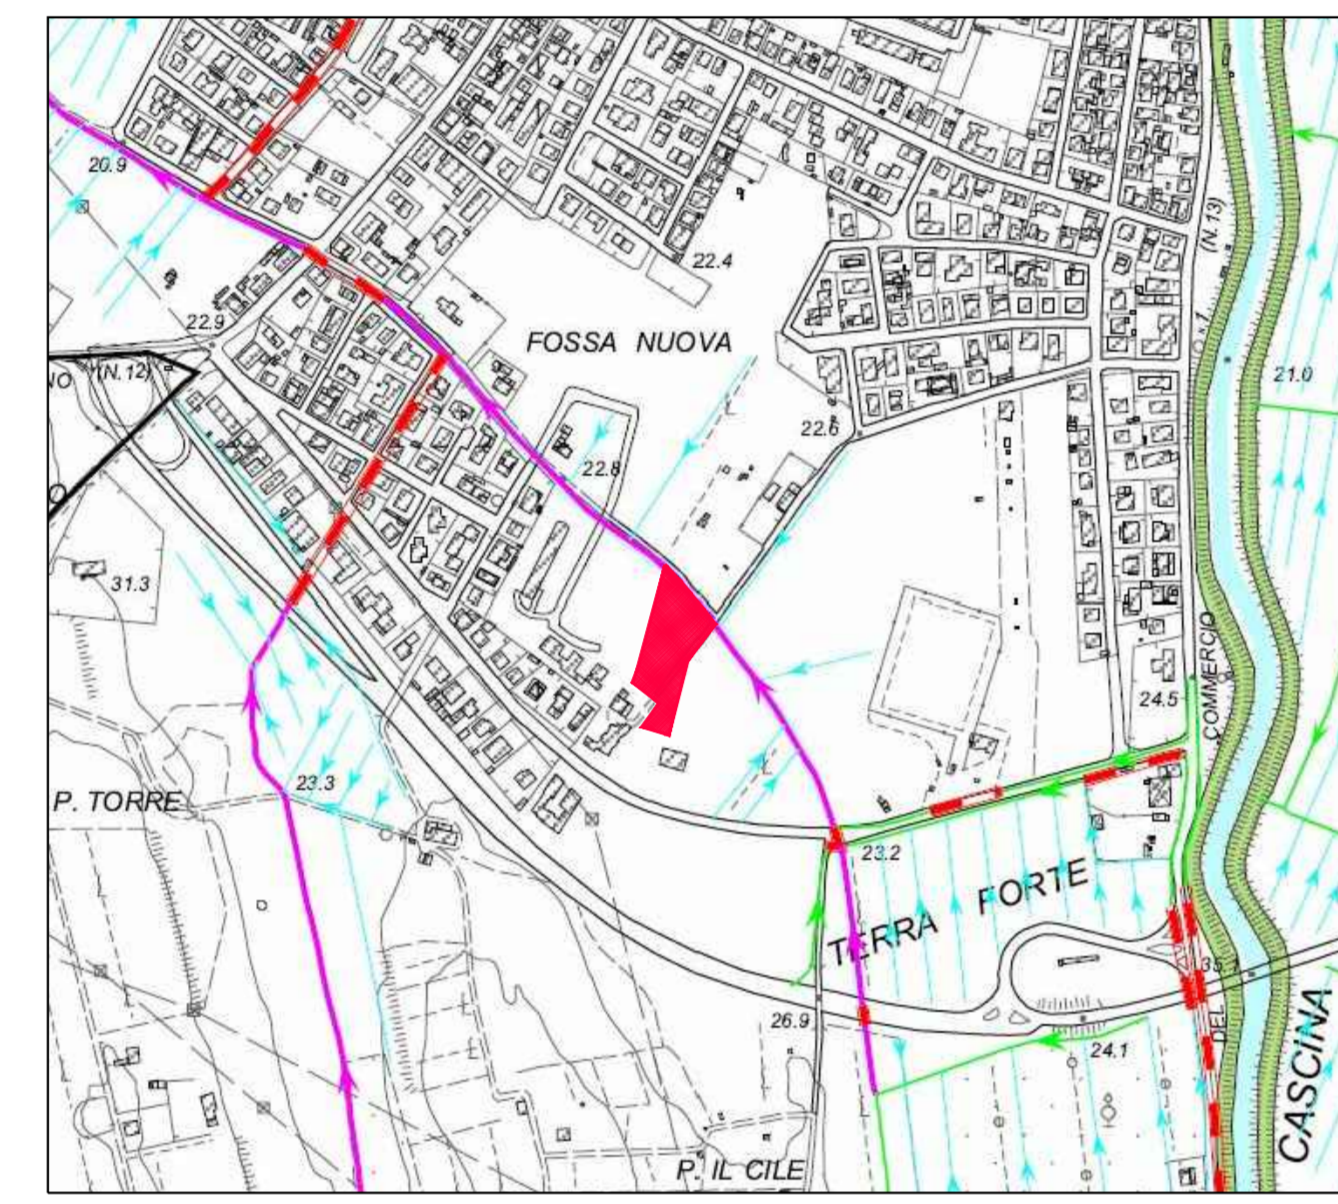

RETI COLE IDRAULICO MINORE COMA DA TAVOLA ALLEGATA AL R.U. SCALA 1:5000

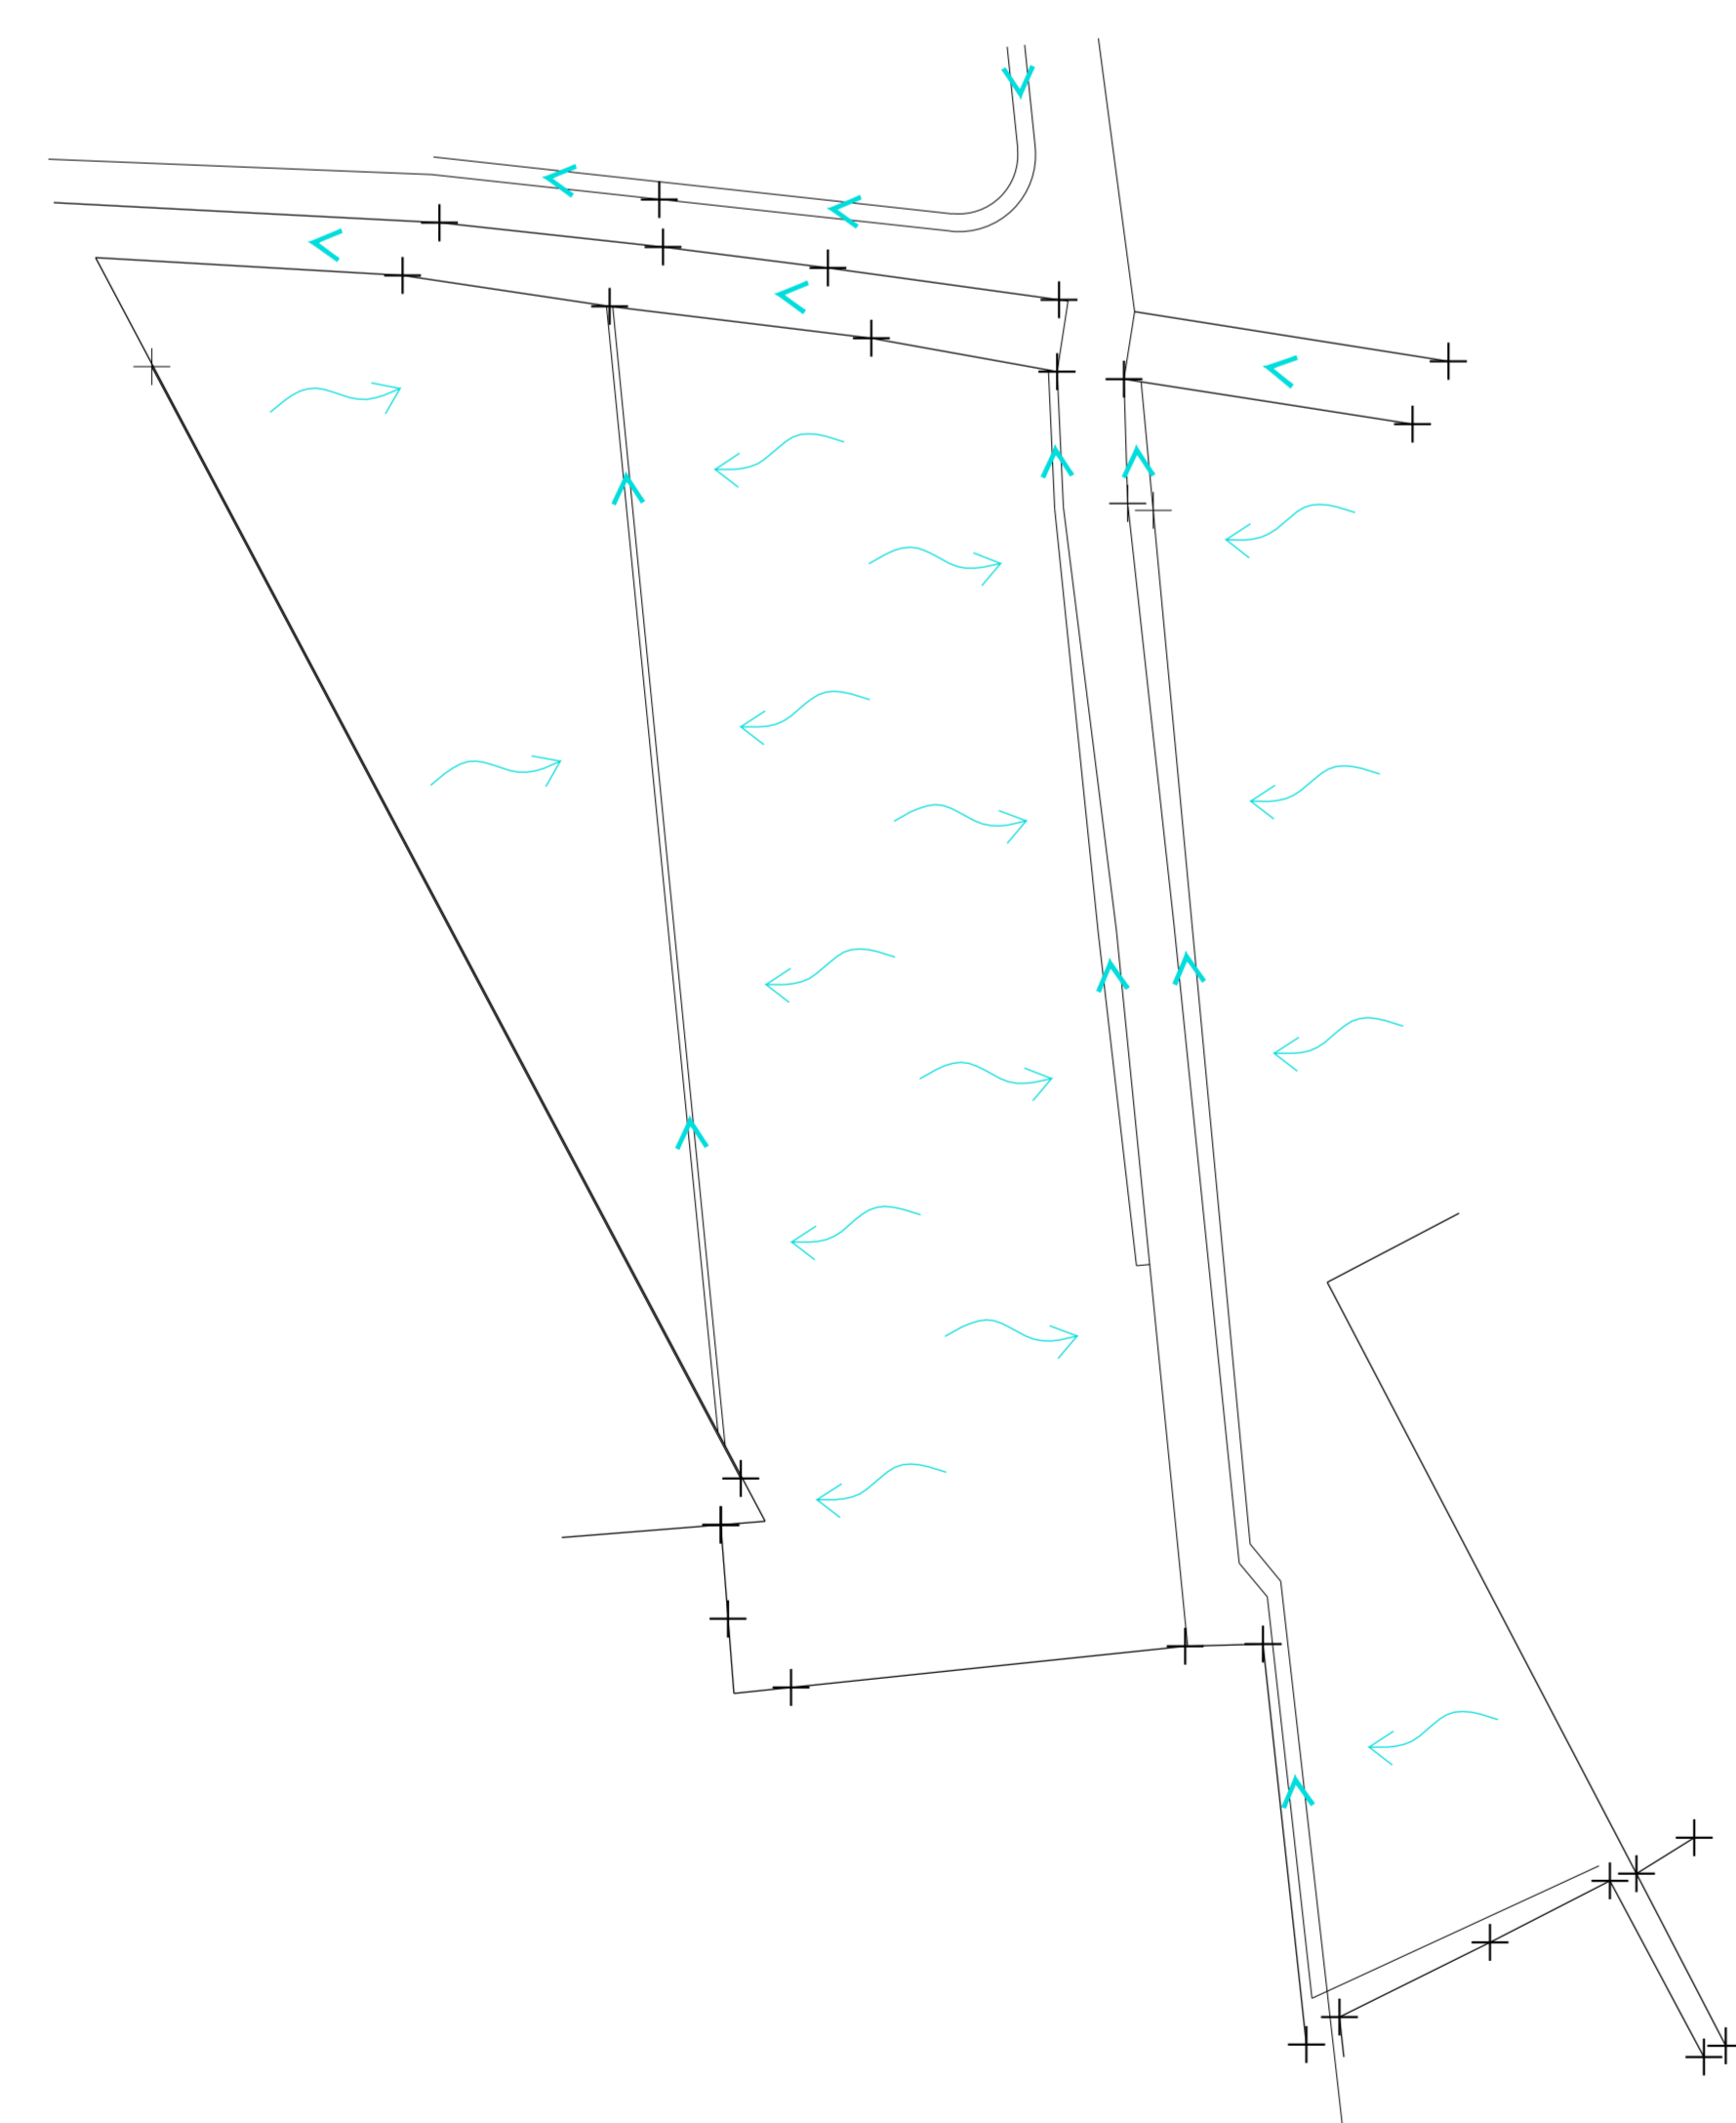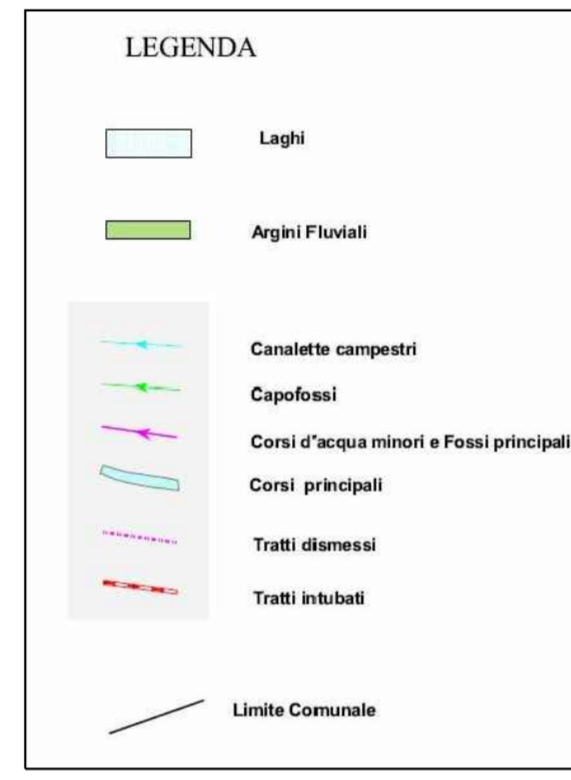

INDICAZIONE FOSSE E SCORRIMENTO
 ACQUE SUPERFICIALI -SCALA 1:500-

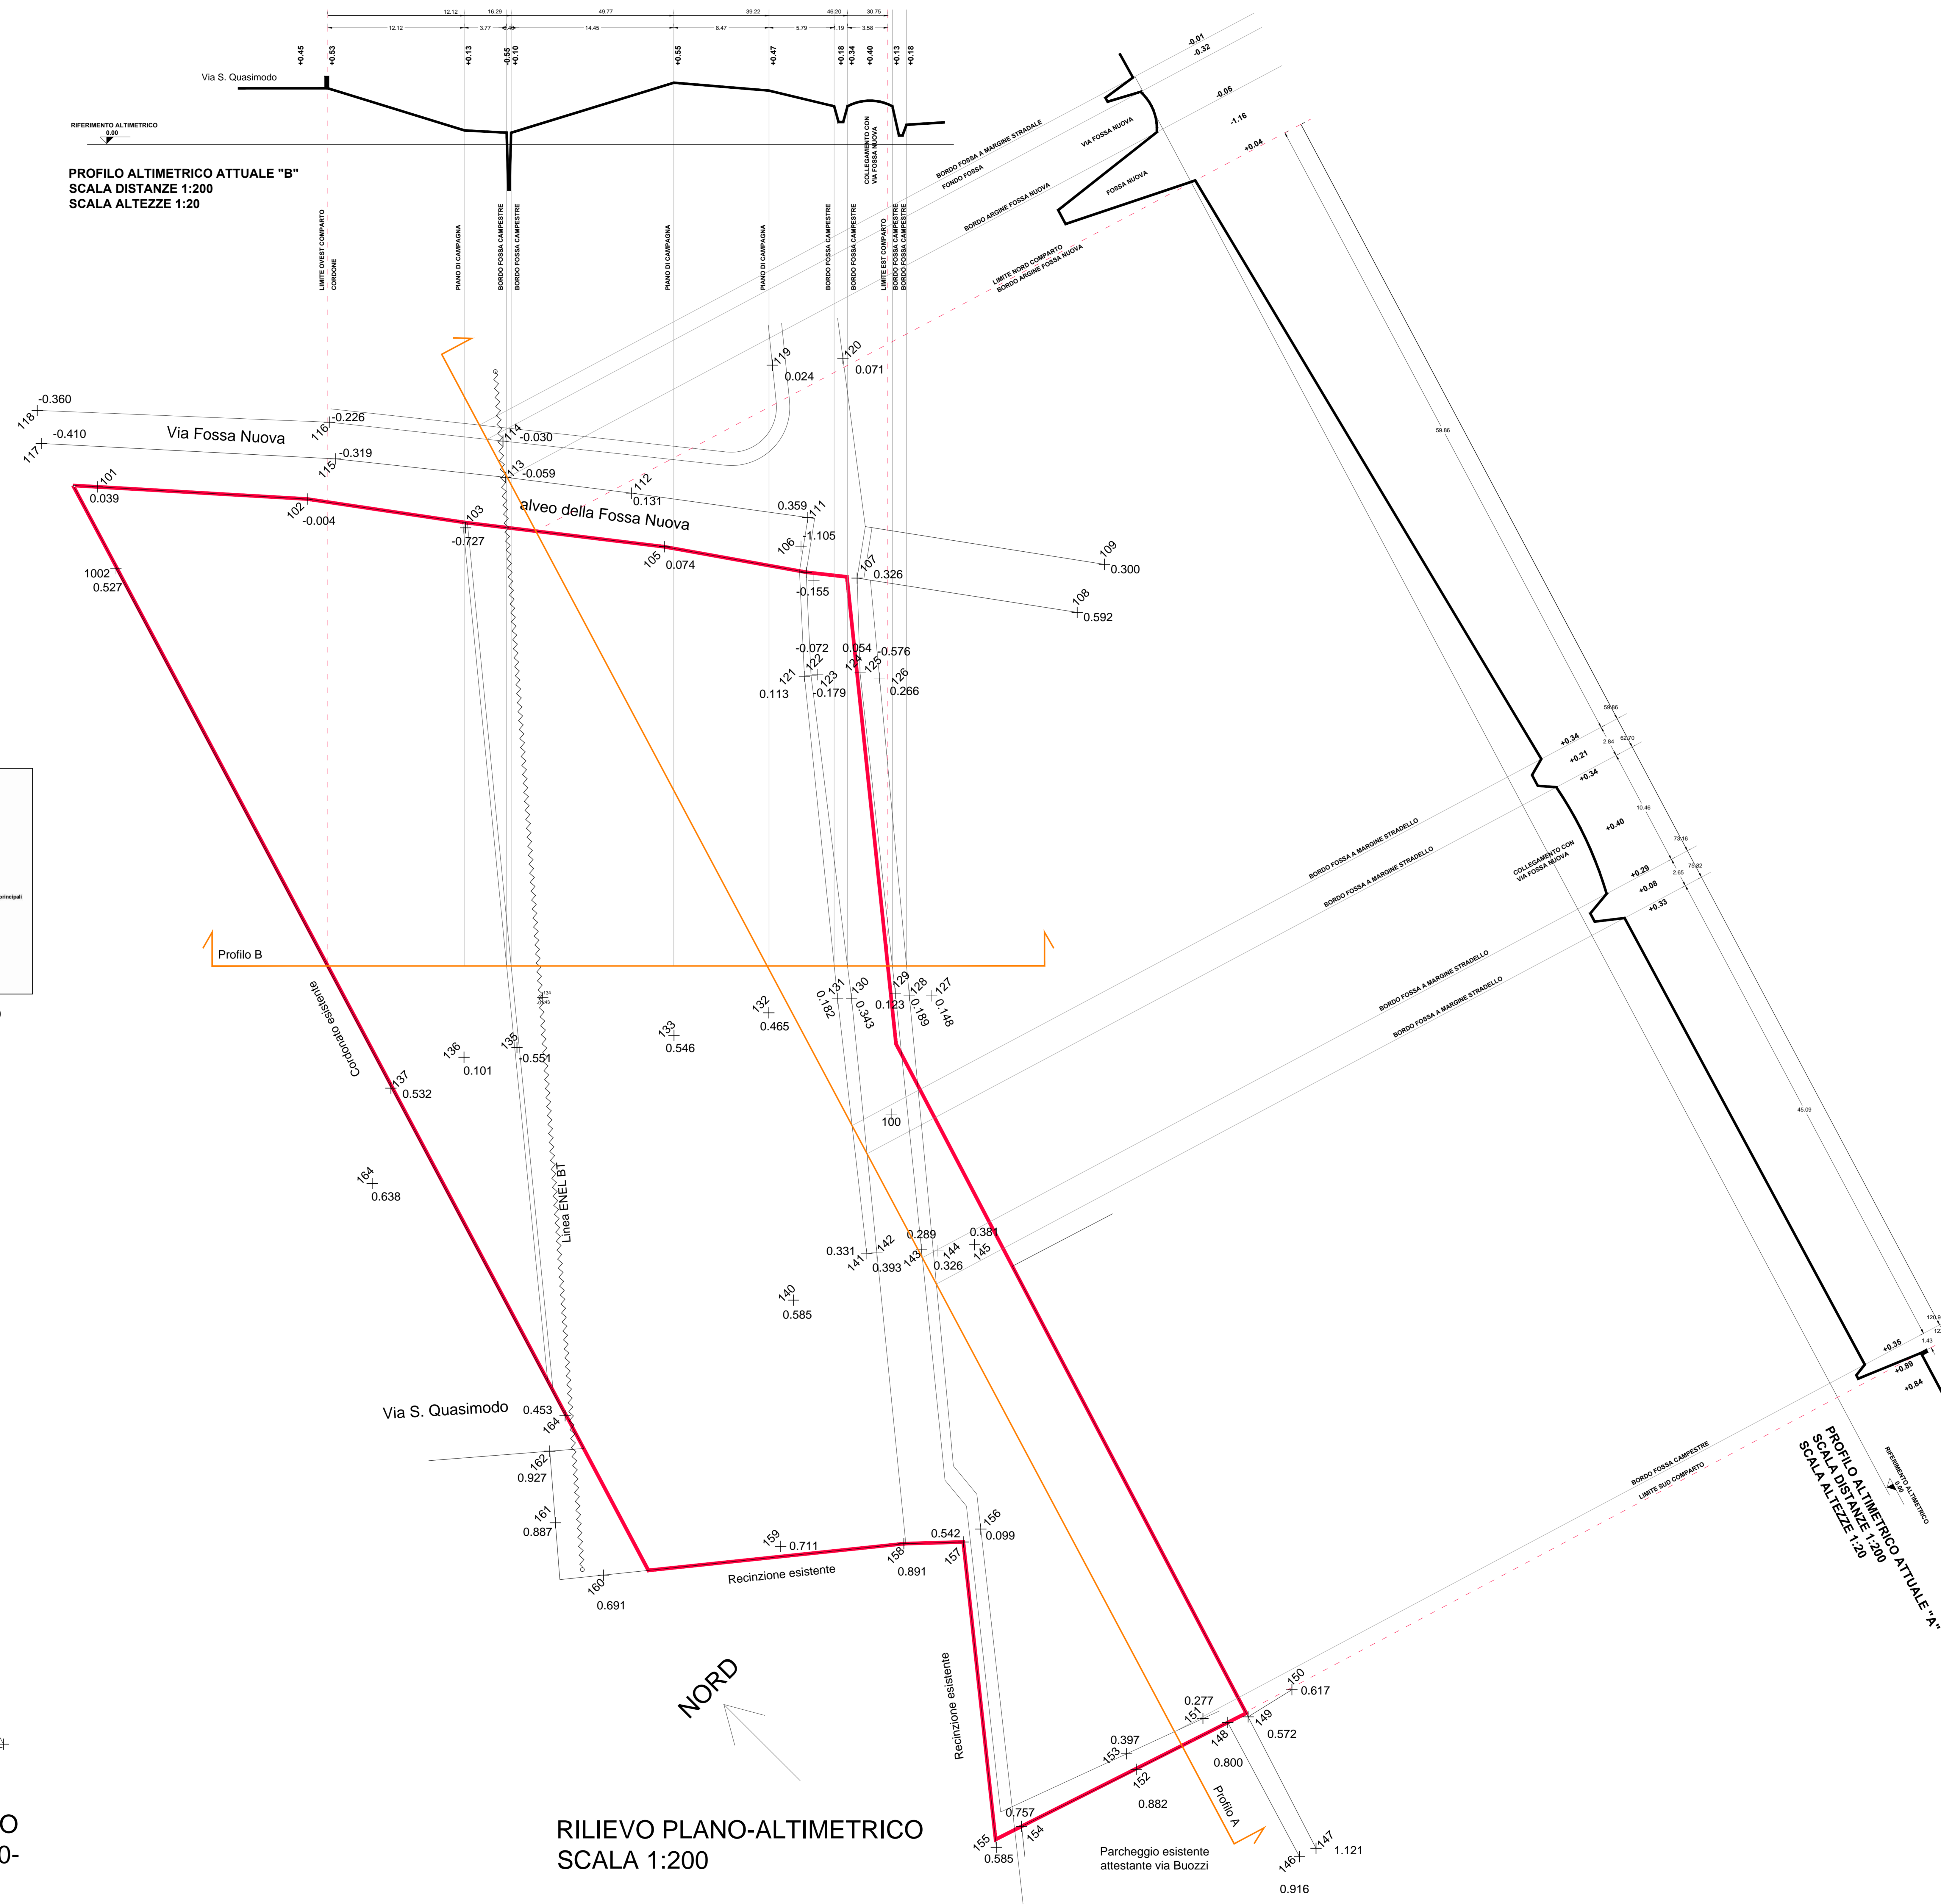

RILIEVO PLANO-ALTIMETRICO
 SCALA 1:200

NORD