

**COMUNE DI PONSACCO**

VARIANTE AL PIANO ATTUATIVO PA21b APPROVATO CON DEL. C.C. N° 37 DELL'8.4.2014

PONSACCO, VIA QUASIMODO  
 GONNELLI COSTRUZIONI SRL

**PROFILO ALTIMETRICO SERVIZI**






PROGETTISTI: Fabrizio Bracci architetto

IL RAPPRESENTANTE/PROPRIETARIO

**Gonnelli Costruzioni srl**  
 Via A. Gramsci, 37-A  
 56038 PONSACCO (PI)  
 part. IVA 01280310507

PROGETTO N°:	COD. N°:	SCALA: vedi dettaglio elaborati	DATA:
STATO APPROVATO PROFILI DEI SERVIZI DI RACCOLTA METEO E REFLUI			TAVOLA <b>6</b>

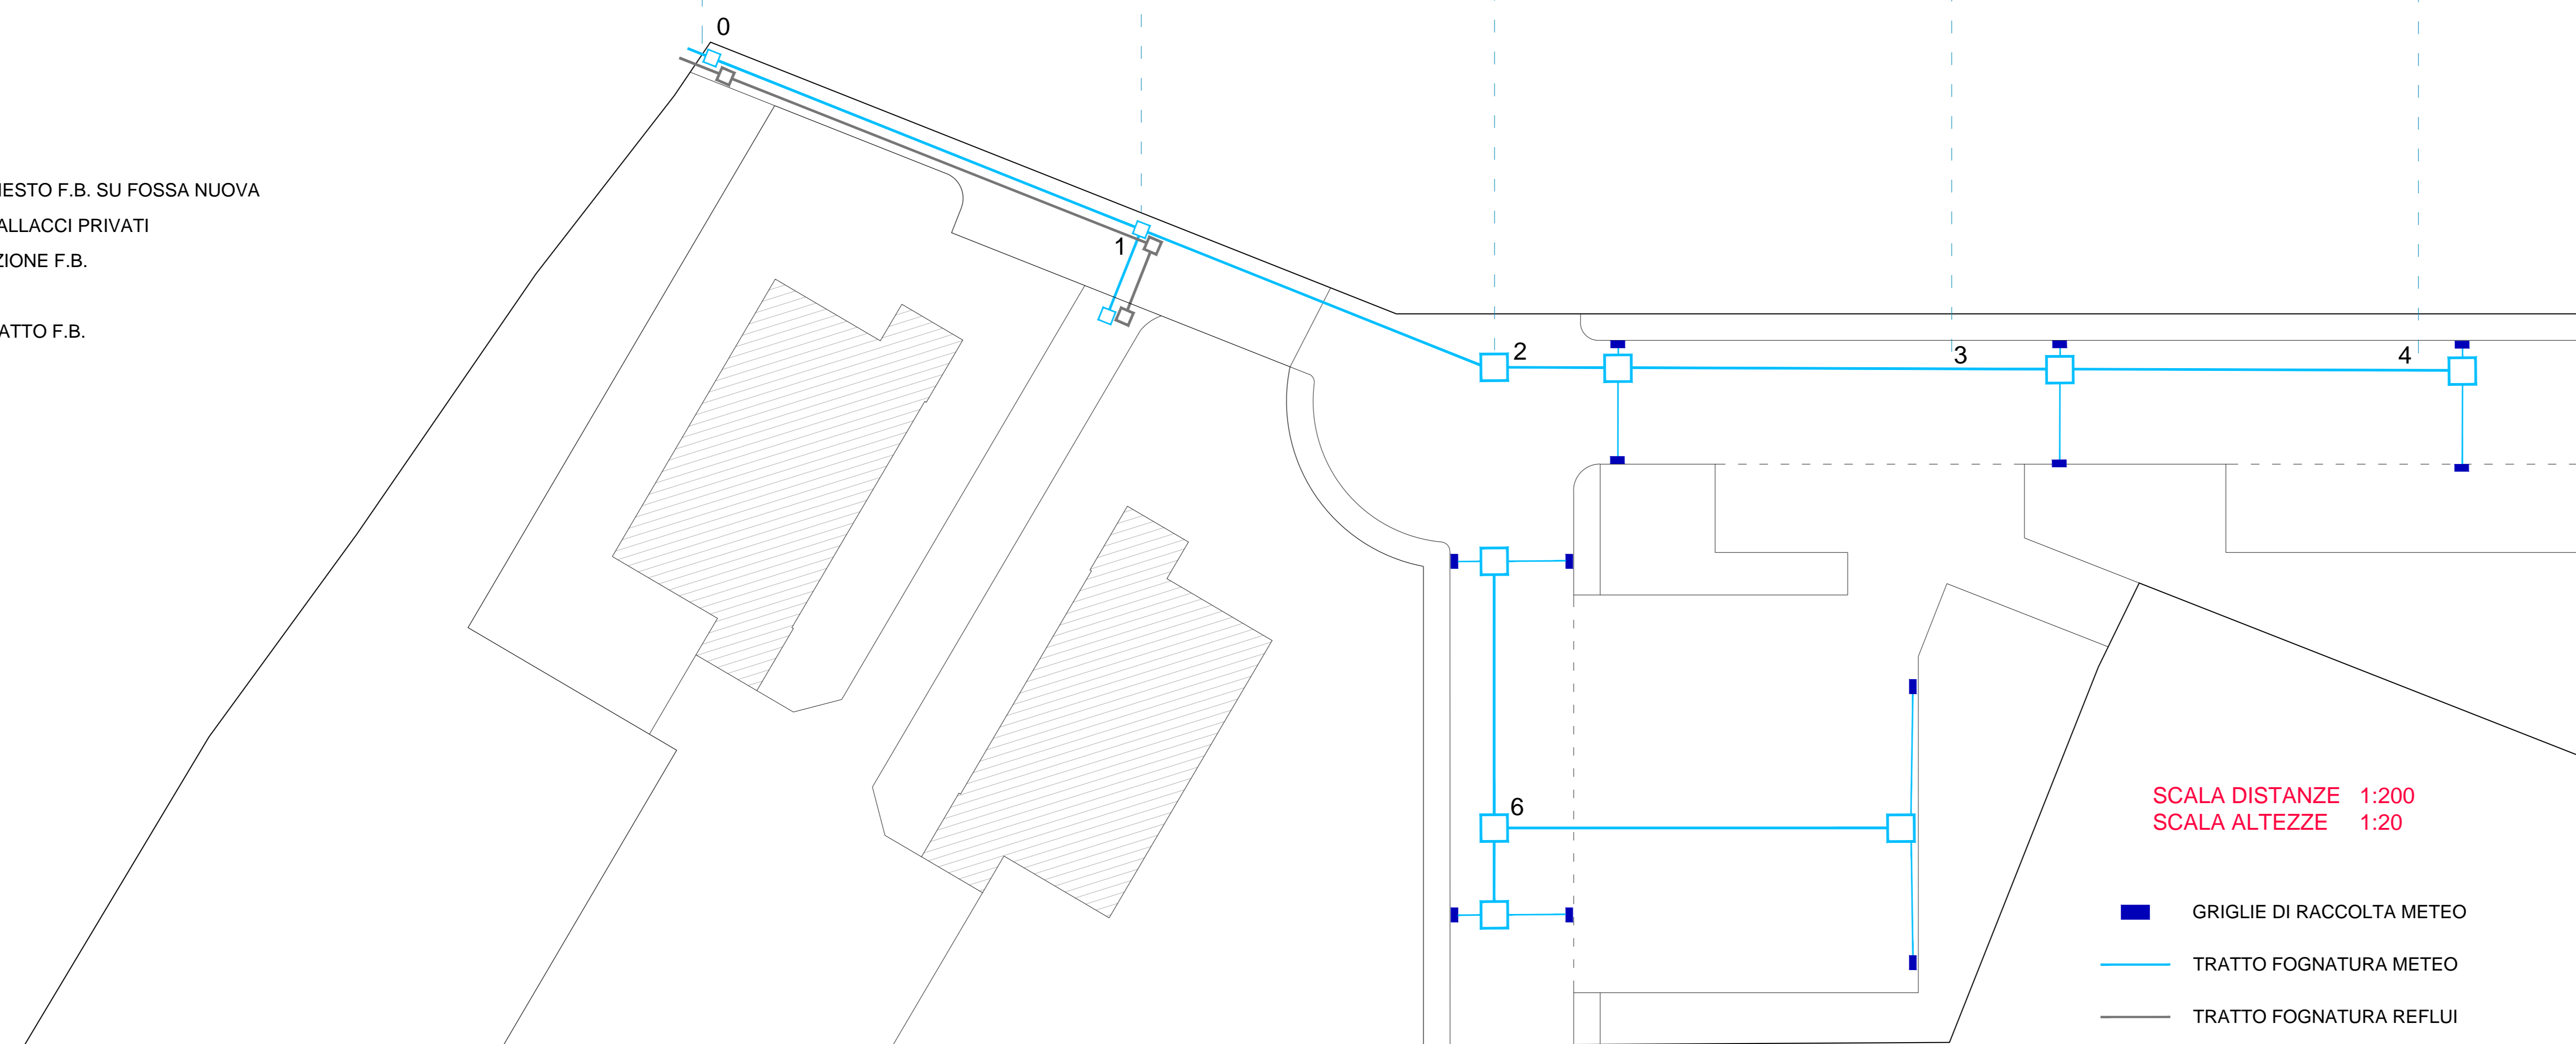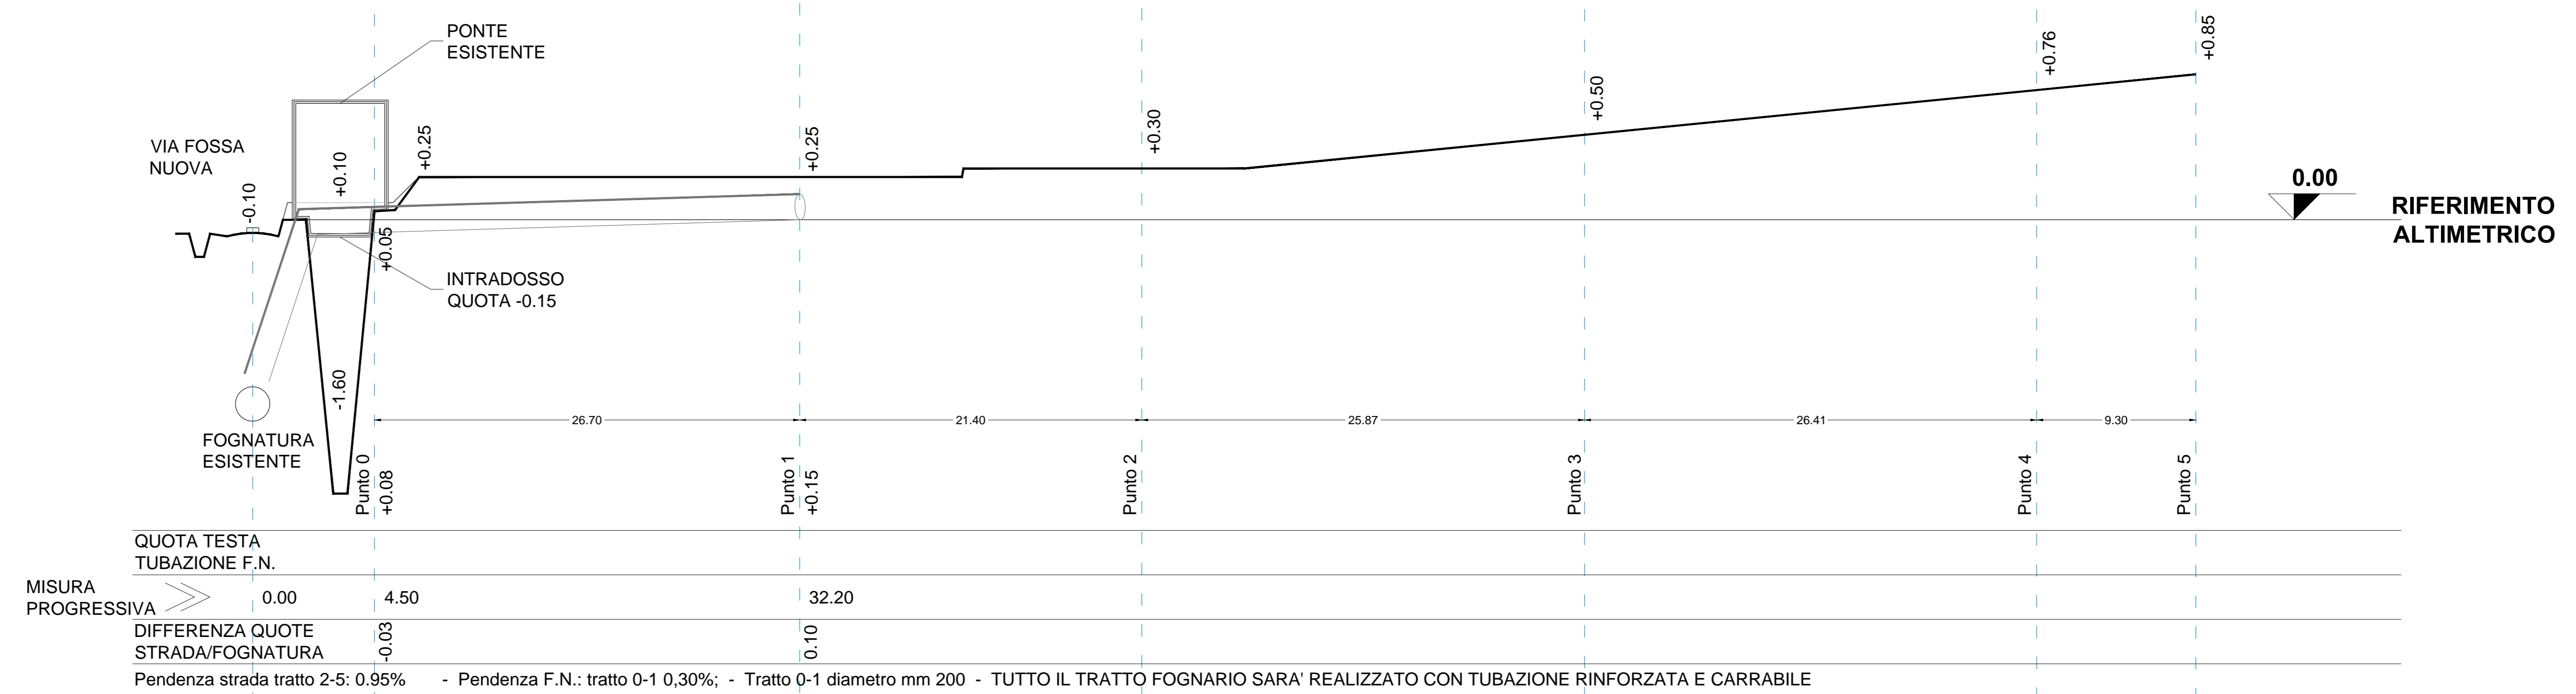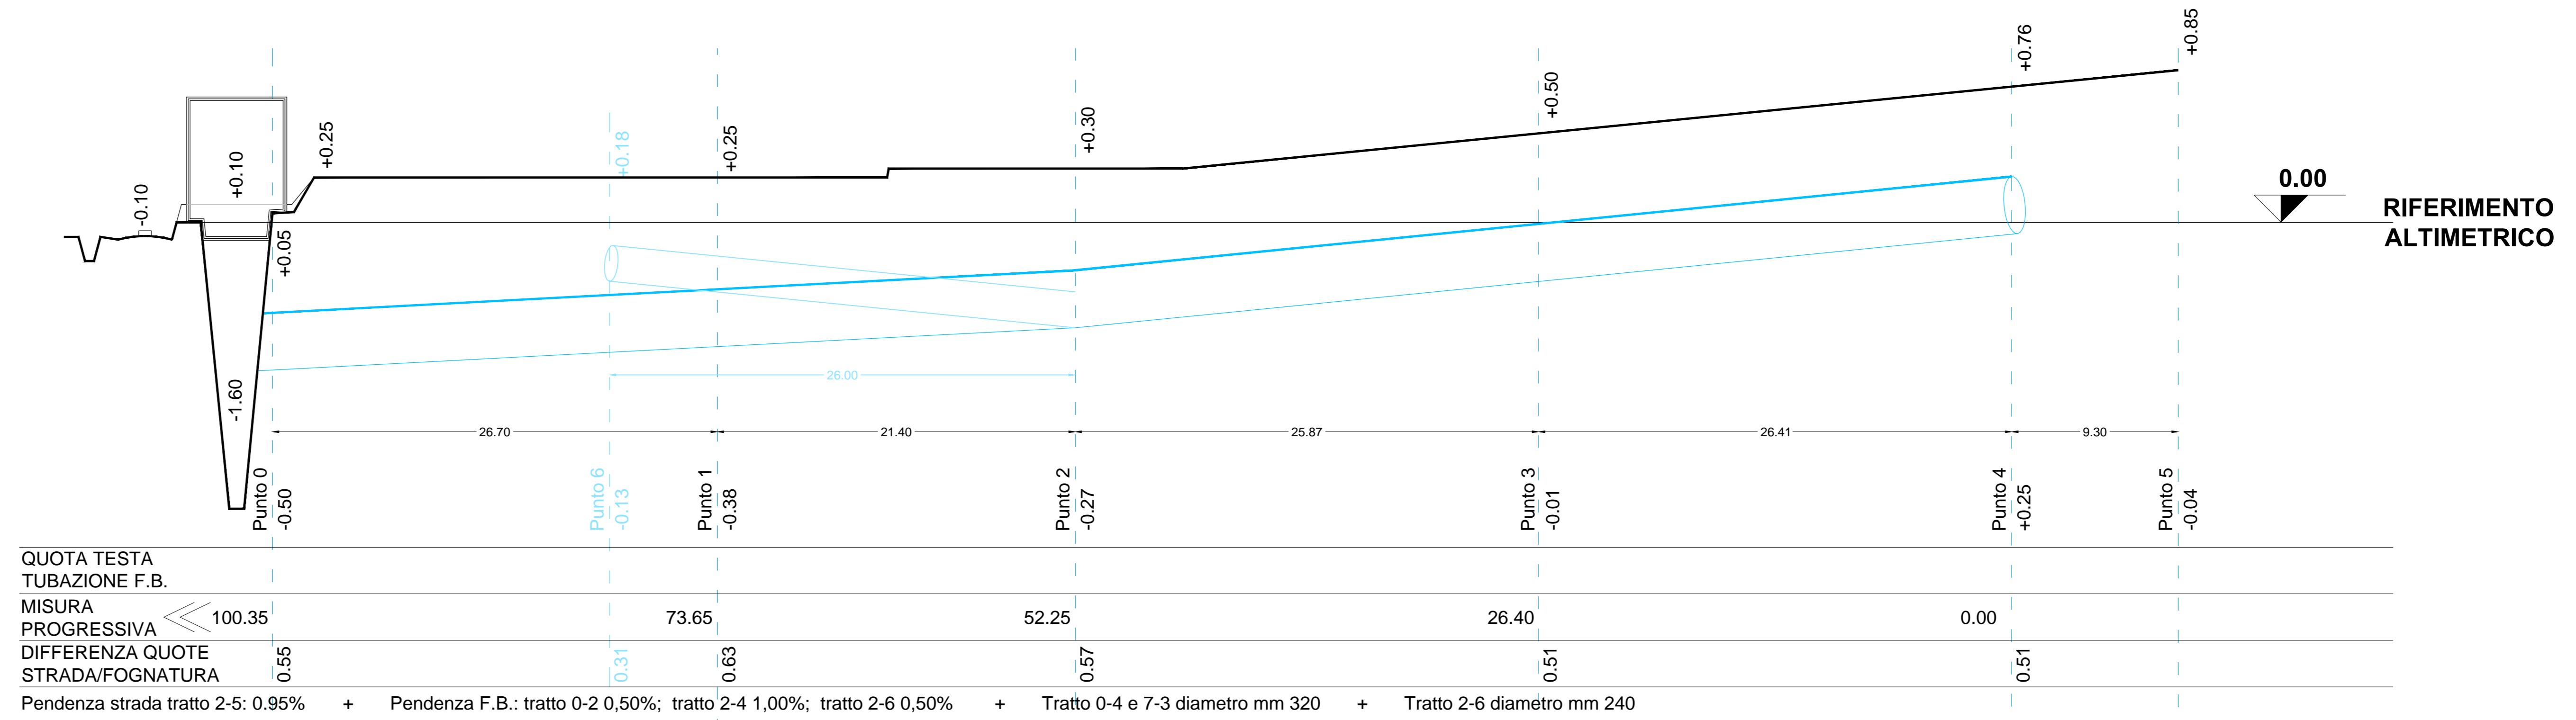

- 0 LIMITE DI COMPARTO, INNESTO F.B. SU FOSSA NUOVA
- 1 ISPEZIONE F.N. E F.B. SU ALLACCI PRIVATI
- 2 ISPEZIONE F.N E DIRAMAZIONE F.B.
- 3 ISPEZIONE F.N. E F.B.
- 4 ISPEZIONE F.N. E FINE TRATTO F.B.
- 5 LIMITE DI COMPARTO
- 6 FINE TRATTO F.B.

SCALA DISTANZE 1:200  
 SCALA ALTEZZE 1:20