

COMUNE DI PONSACCO

VARIANTE AL PIANO ATTUATIVO PA21b APPROVATO CON DEL. C.C. N° 37 DELL'8.4.2014

PONSACCO, VIA QUASIMODO  
GONNELLI COSTRUZIONI SRL

SISTEMA DEL VERDE PUBBLICO



PROGETTISTI: Fabrizio Bracci architetto

IL RAPPRESENTANTE/PROPRIETARIO

Gonnelli Costruzioni srl  
Via A. Gramsci, 37-A  
56038 PONSACCO  
part. IVA 01280310507

PROGETTO N°:	COD. N°:	SCALA: vedi dettaglio elaborati	DATA:
STATO APPROVATO INDICAZIONE DELLE PIANTUMAZIONI			TAVOLA 8



ALBERI CON 2° ORDINE DI GRANDEZZA

SCELTI TRA:  
- ONTANO NAPOLETANO  
- GELSO NERO




ALBERI CON 3° ORDINE DI GRANDEZZA

SCELTI TRA:  
- CILIEGIO ROSSO  
- BIANCOSPINO  
- MELOGRANO



SIEPE IN PIANTE AROMATICHE DI ALTEZZA RIDOTTA

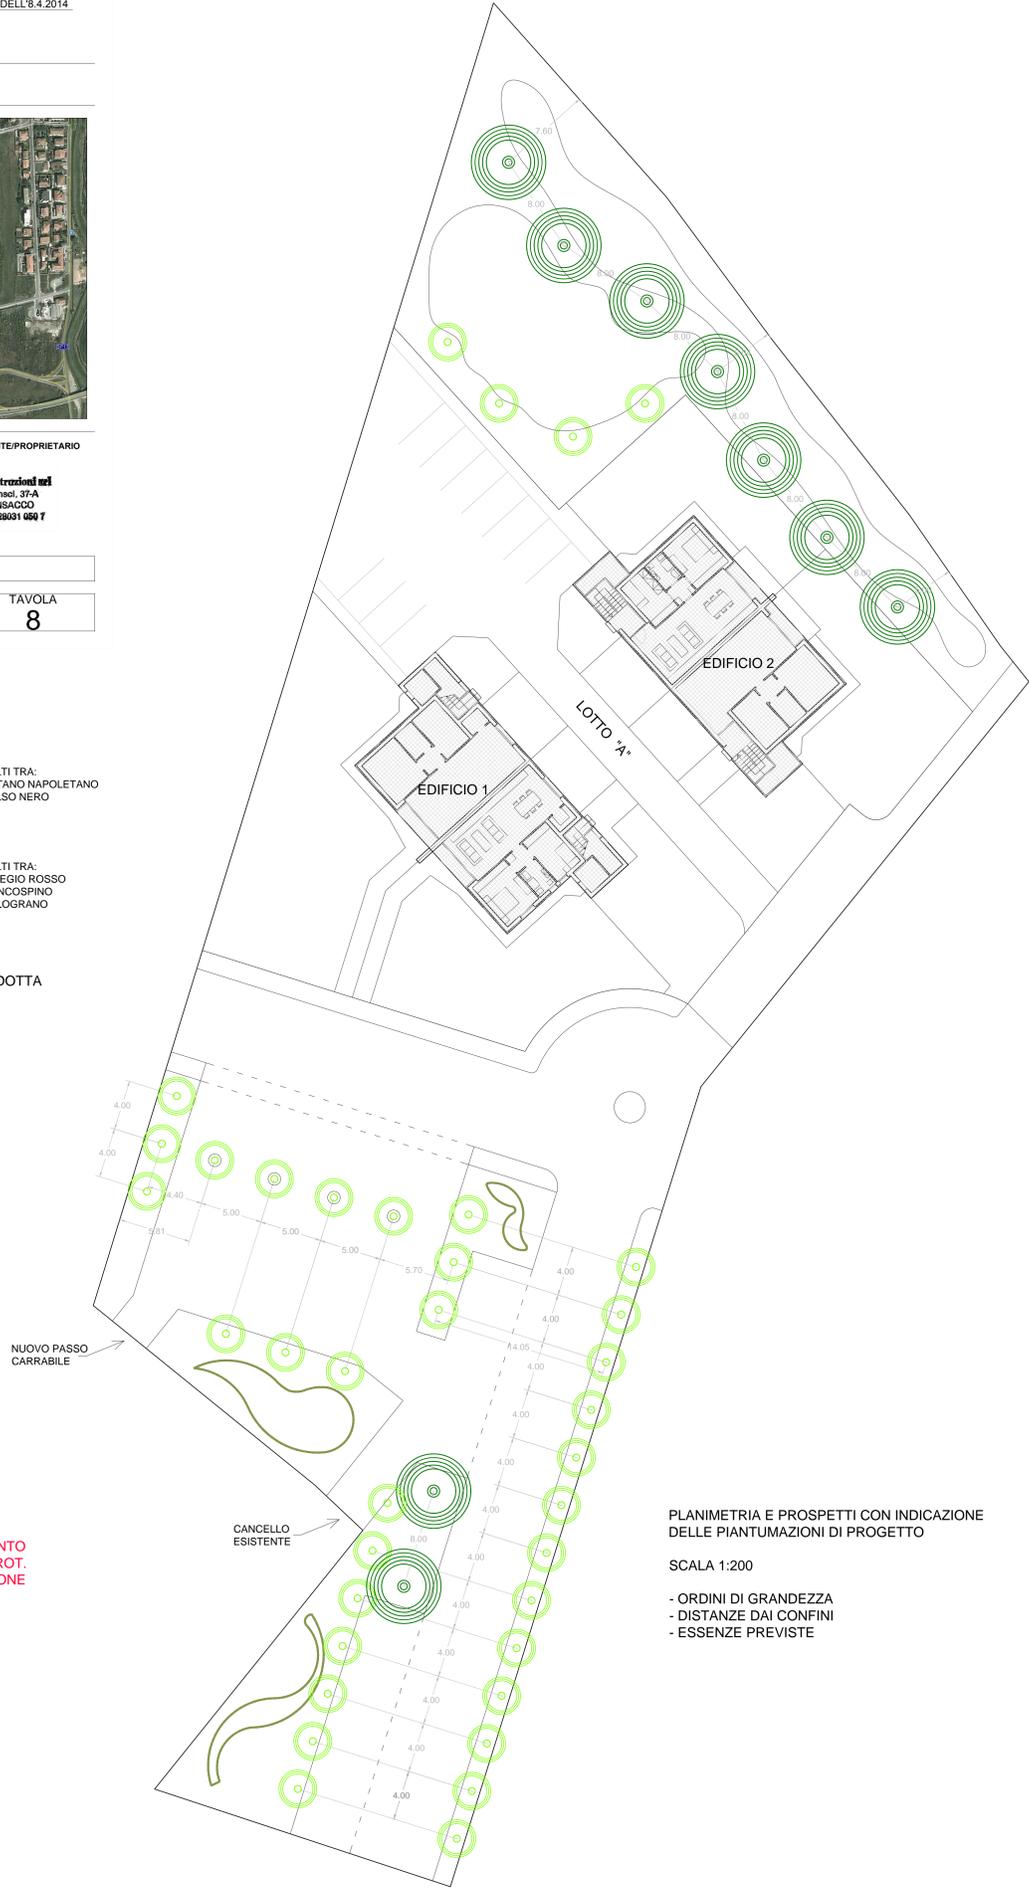

PLANIMETRIA E PROSPETTI CON INDICAZIONE DELLE PIANTUMAZIONI DI PROGETTO

SCALA 1:200

- ORDINI DI GRANDEZZA
- DISTANZE DAI CONFINI
- ESSENZE PREVISTE

ELABORATO MODIFICATO IN ACCOGLIMENTO DELL'OSSERVAZIONE PRESENTATA (PROT. 4699 DEL 20.3.2014) IN FASE DI PUBBLICAZIONE DEL PIANO ATTUATIVO.